




Jose Franklin Talledo Cerveras
 INGENIERO CIVIL
 CIP: 52167

CONSORCIO EL ALGARROBO
 Eusebio Enrique Santa Chunga
 REPRESENTANTE COMUNITARIO
 DNI: 4790286

Pedro M. Anastasio Lama
 INGENIERO ELECTRICISTA
 REGISTRO PROFESIONAL N.º 61752

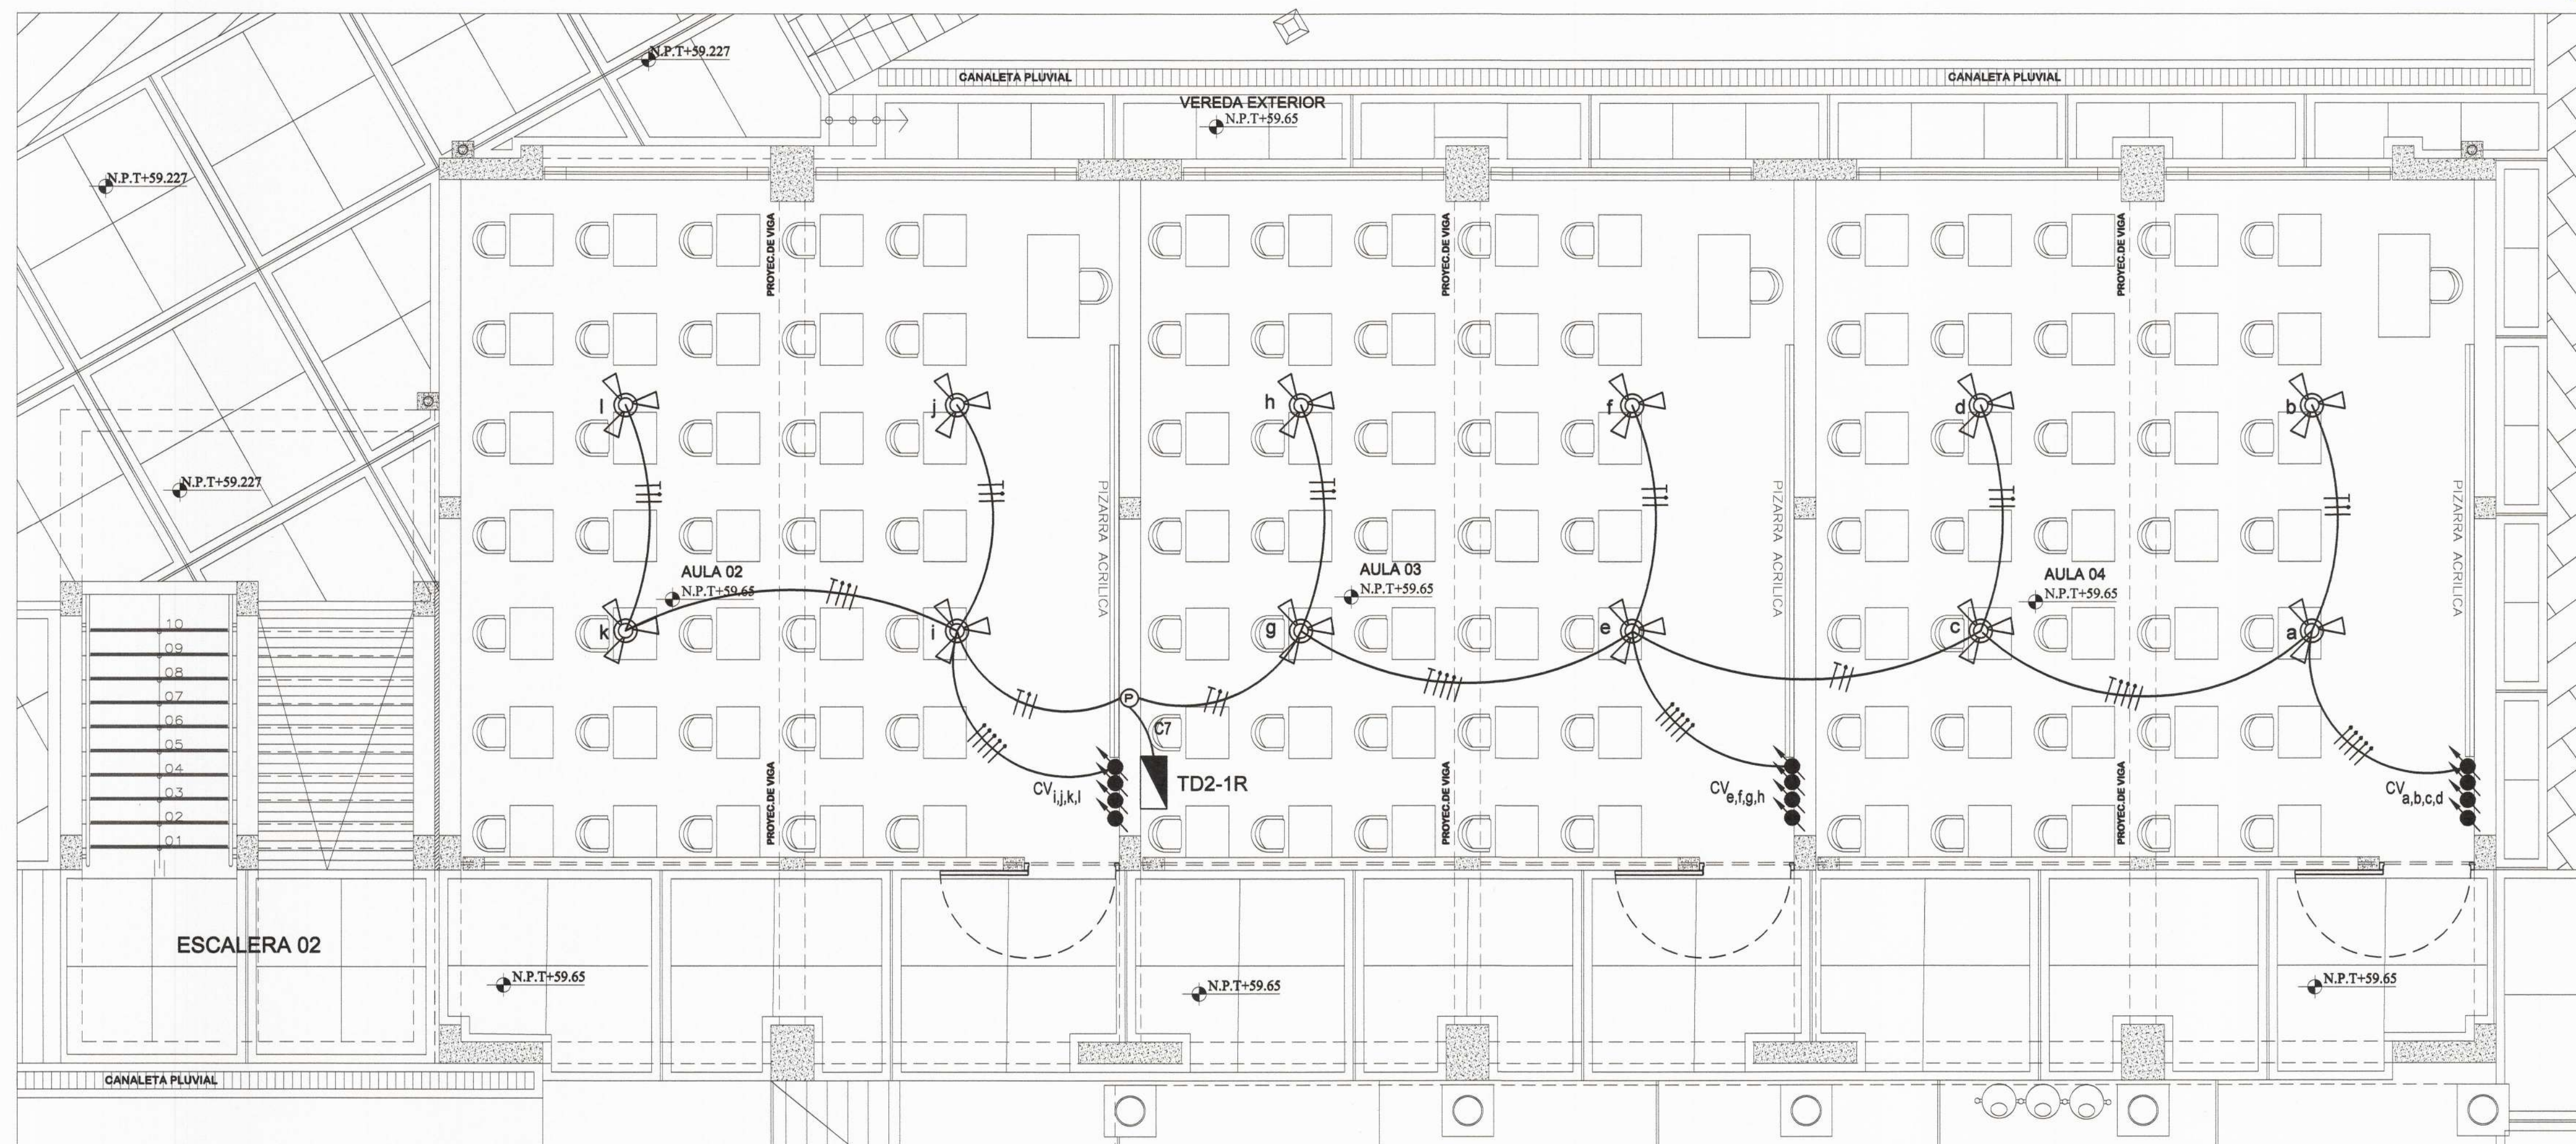

PRIMERA PLANTA-VENTILACIÓN
 1/50

LEYENDA			
SIMBOLO	DESCRIPCION		ALTURA(m)
	Ventiladores de techo	---	Techo
	Tablero de distribución eléctrica	---	1.70 S.N.P.T
	Caja de paso	RECT 100 x 55 x 50 mm	---
	Número de conductores	---	---
	Tubería PVC SAP, adosada en techo o empotrada en pared	---	---



PROYECTO :
 ELABORACIÓN DE 03 EXPEDIENTES
 TÉCNICOS DE INSTITUCIONES
 EDUCATIVAS, DISTRITO DE
 PIURA-PROVINCIA DE PIURA-PIURA

COMPONENTE 01:
 REHABILITACIÓN DEL LOCAL DE LA
 INSTITUCIÓN EDUCATIVA LOS
 ALGARROBOS-DISTRITO
 PIURA-PROVINCIA PIURA-REGIÓN PIURA

UBICACION:
 DEPARTAMENTO:PIURA
 PROVINCIA:PIURA
 DISTRITO:PIURA
 SECTOR:LOS ALGARROBOS VI ETAPA

CONSULTOR:
 CONSORCIO
 EL ALGARROBO

ESPECIALIDAD:
INSTALACIONES ELECTRICAS
 PLANO:
**MODULO 02-PRIMER PISO
 VENTILADORES**
 DIBUJO: XIN-VILL ESCALA: 1/50 FECHA: JULIO 2019

EQUIPO DE DISEÑO:
 ING. MECÁNICO ELÉCTRICO
 PEDRO M. ANASTASIO ALAMA
 CIP: 60752
 JEFE DE PROYECTO:
 ING. JOSE TALLEDO CERVERAS
 REVISADO:
 APROBADO:

OBSERVACIONES	FECHA

LAMINA:
 COMPONENTE 01
 MODULO 02
11.EE-12