


Jose Franklin Talledo Covañas  
INGENIERO CIVIL  
CIP 52197

CONSORCIO EL ALGARROBO  
Luzhing Sheng Qunta Chung  
REPRESENTANTE COMUN  
DNI. 47849565

Pedro M. Anastacio Lama  
INGENIERO ELECTRICO  
REG. COLEGI. ING. PROFES DEL PERU N° 88732




LEYENDA			
SIMBOLO	DESCRIPCION		ALTURA(m)
	Luminaria de emergencia	RECT. 100 x 55 x 50 mm	2.50 S.N.P.T.
	Tablero de distribución eléctrica	—	1.70 S.N.P.T
	Caja de paso	RECT. 100 x 55 x 50 mm	—
	Número de conductores	—	—
	Tubería PVC SAP, adosada en techo o empotrada en pared	—	—

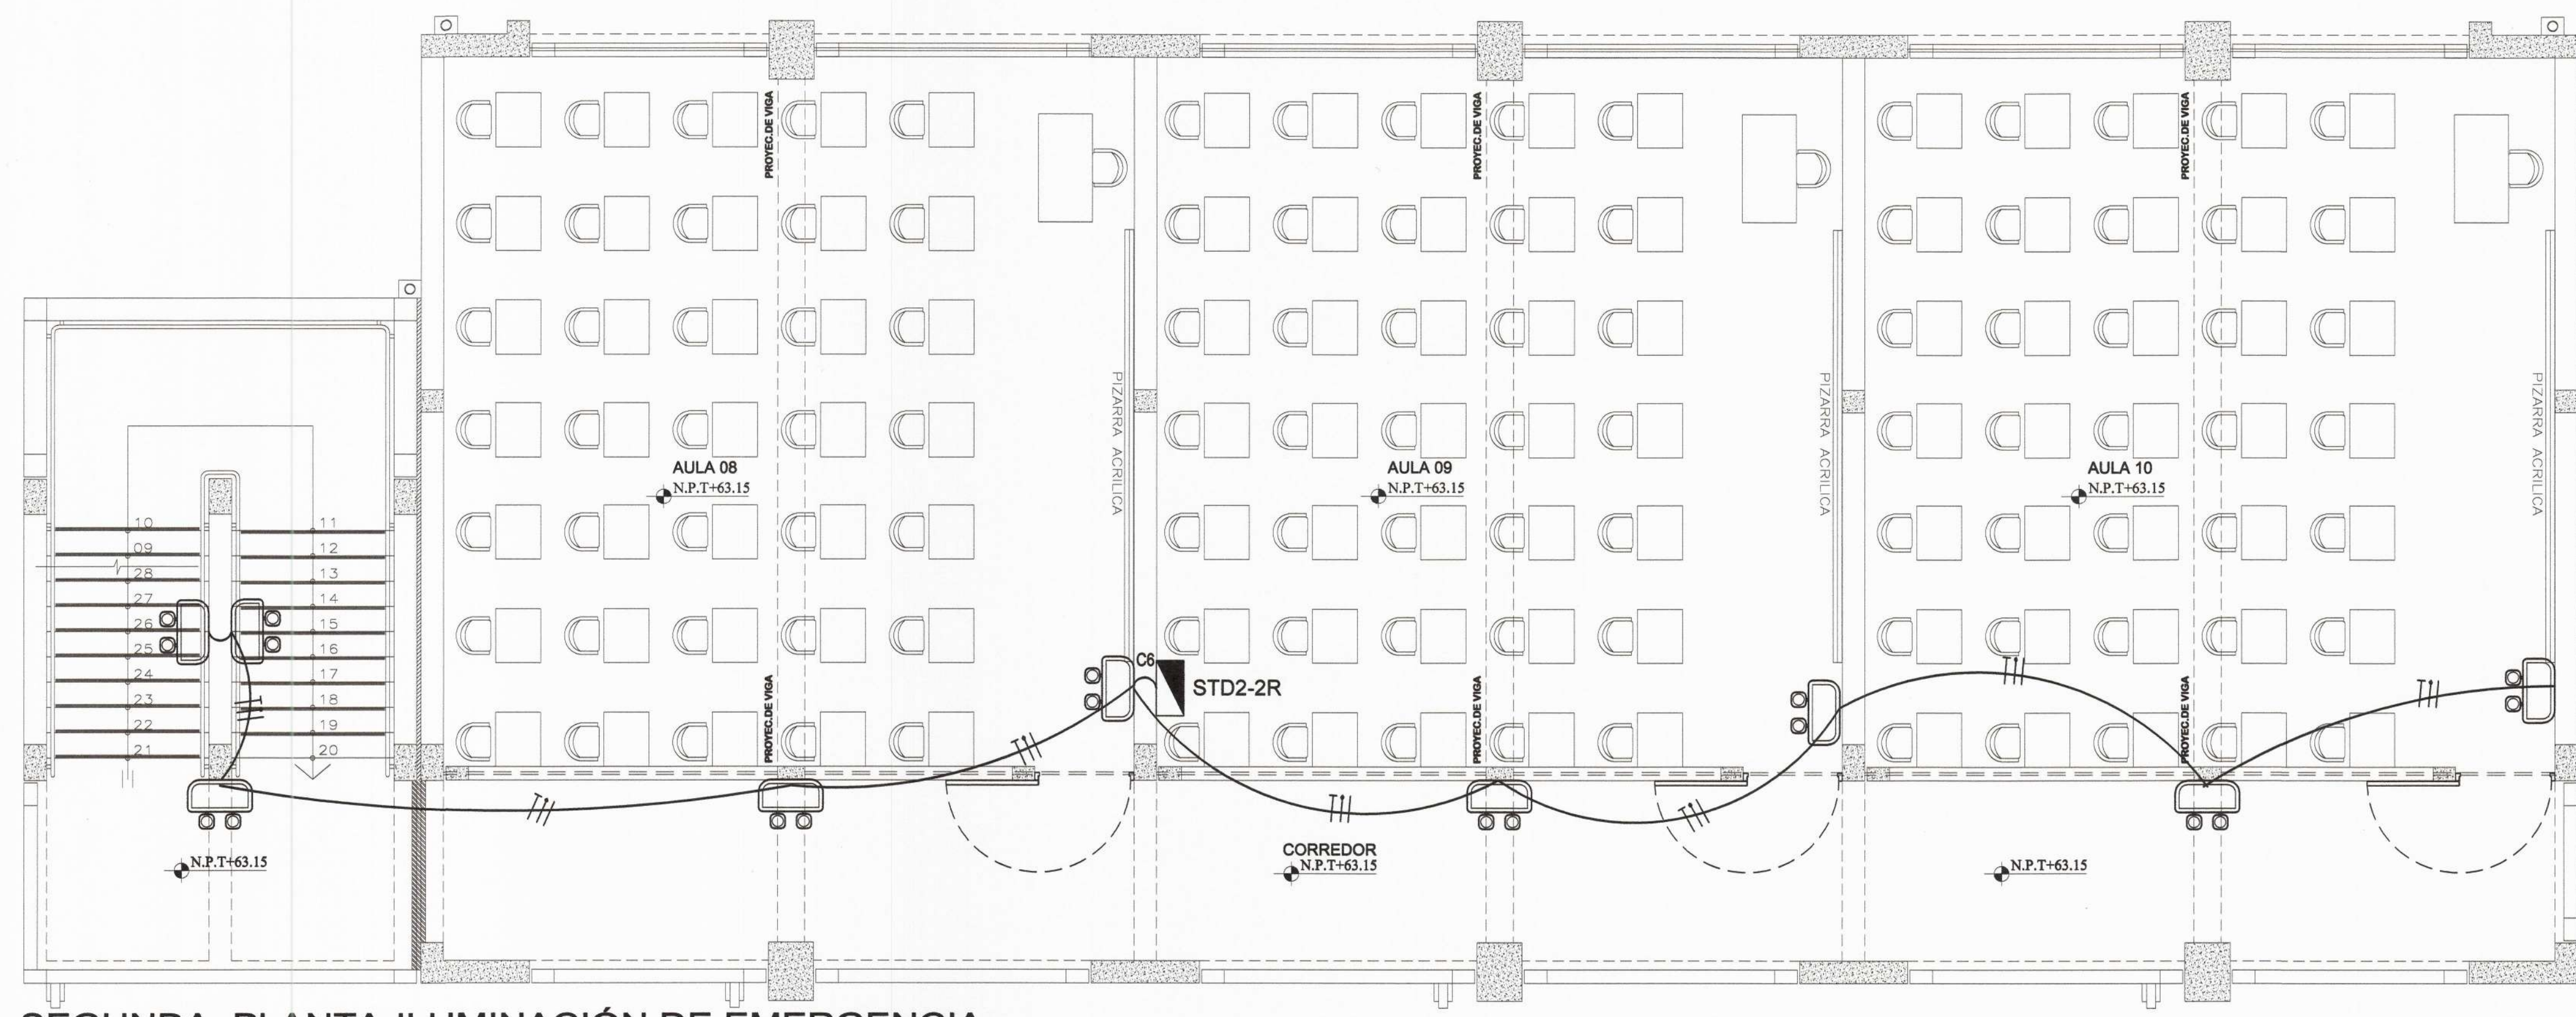

SEGUNDA PLANTA-ILUMINACIÓN DE EMERGENCIA  
1/50

LEYENDA			
SIMBOLO	DESCRIPCION		ALTURA(m)
	Ventiladores de techo	—	Techo
	Tablero de distribución eléctrica	—	1.70 S.N.P.T
	Caja de paso	RECT. 100 x 55 x 50 mm	—
	Número de conductores	—	—
	Tubería PVC SAP, adosada en techo o empotrada en pared	—	—

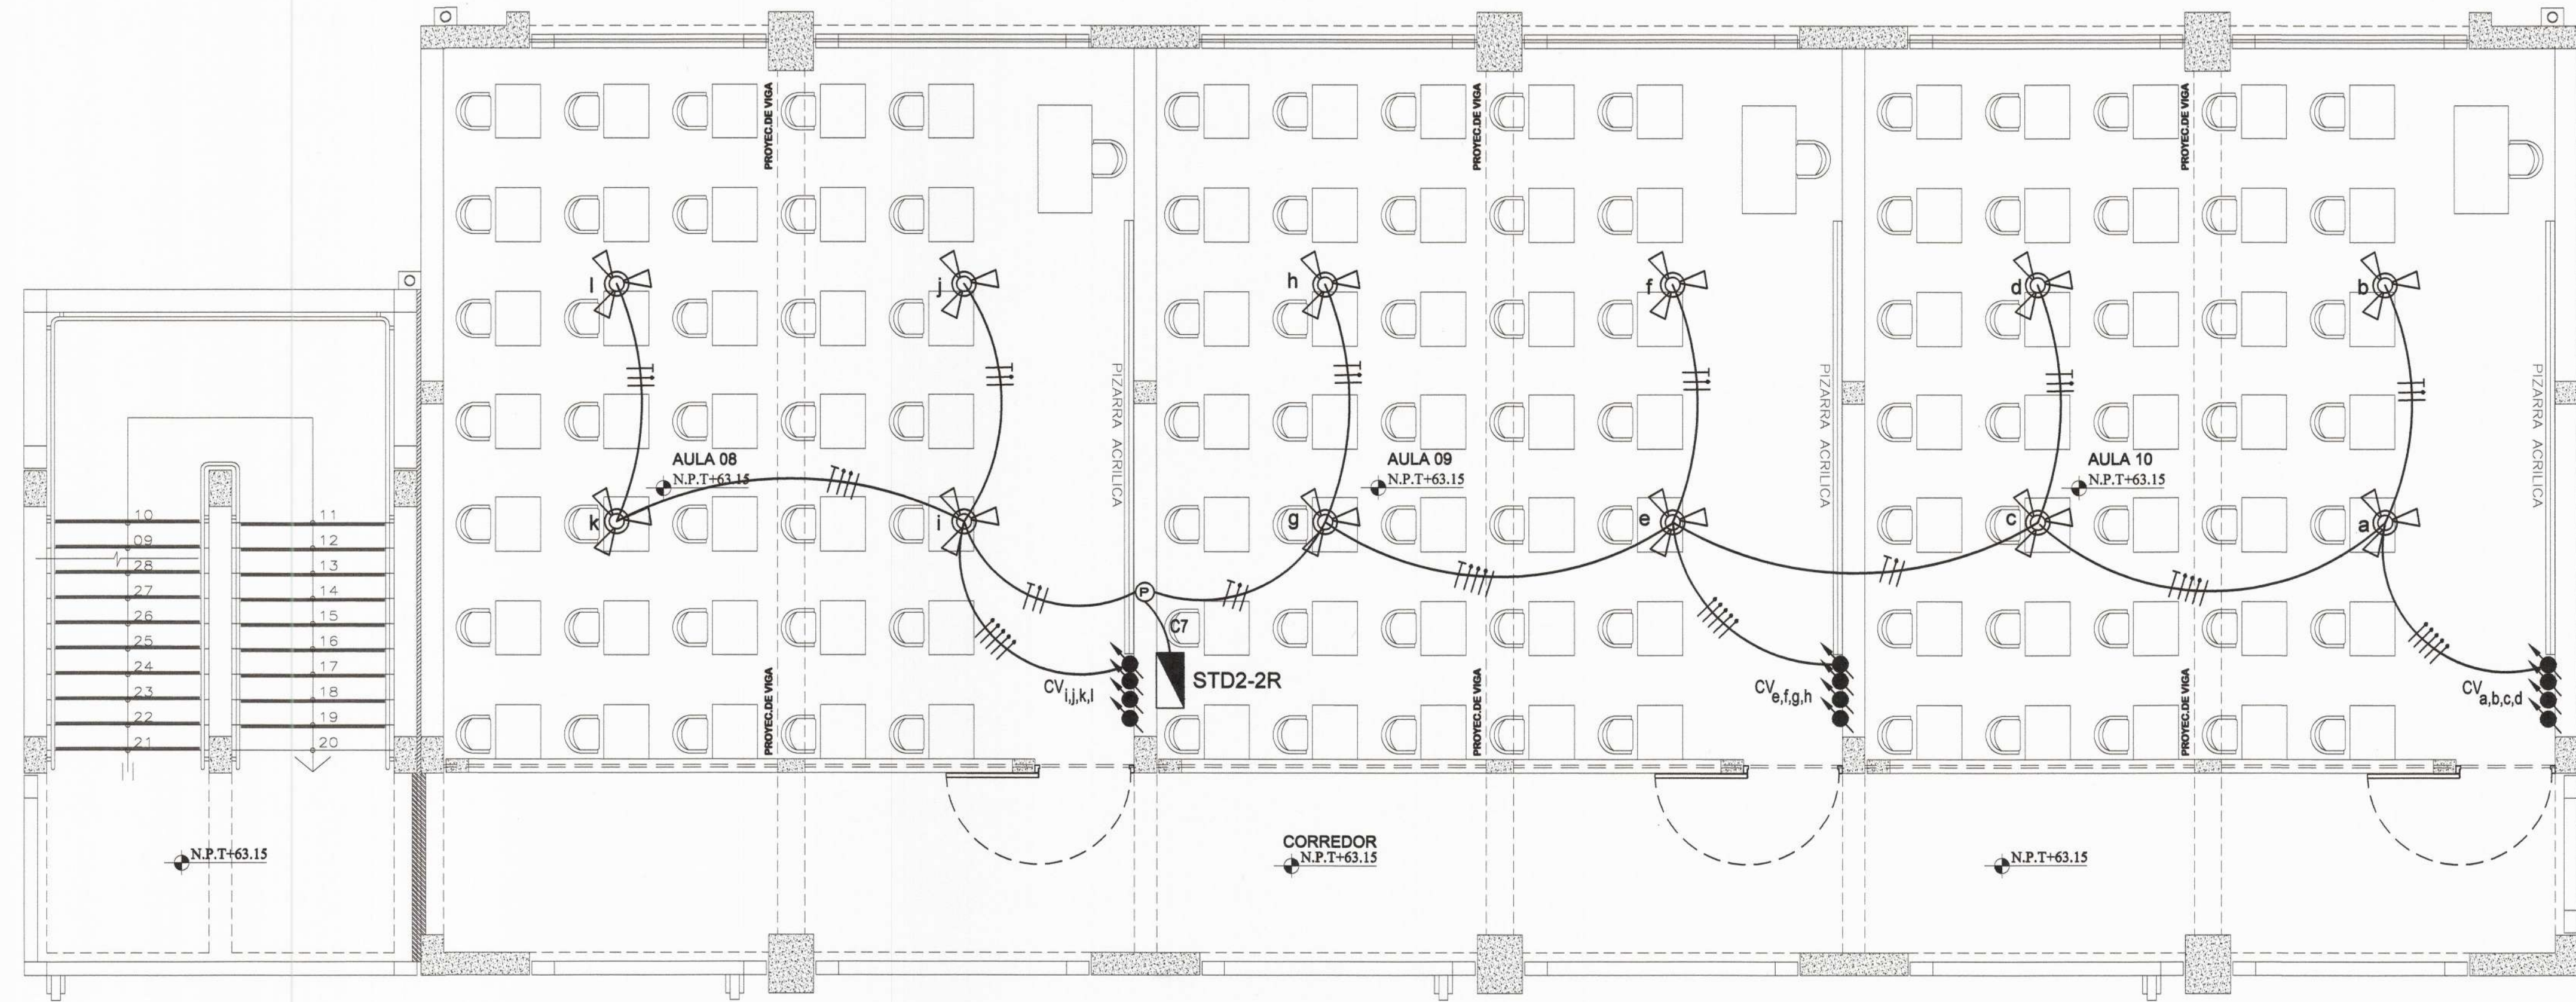

SEGUNDA PLANTA-VENTILACIÓN

<p>MUNICIPALIDAD PROVINCIAL DE PIURA</p>	<p>PROYECTO : ELABORACIÓN DE 03 EXPEDIENTES TÉCNICOS DE INSTITUCIONES EDUCATIVAS, DISTRITO DE PIURA-PROVINCIA DE PIURA-PIURA</p>	<p>COMPONENTE 01: REHABILITACIÓN DEL LOCAL DE LA INSTITUCIÓN EDUCATIVA LOS ALGARROBOS-DISTRITO PIURA-PROVINCIA PIURA-REGIÓN PIURA</p>	<p>UBICACION: DEPARTAMENTO:PIURA PROVINCIA:PIURA DISTRITO:PIURA SECTOR:LOS ALGARROBOS VI ETAPA</p>	<p>CONSULTOR: CONSORCIO EL ALGARROBO</p>	<p>ESPECIALIDAD: INSTALACIONES ELECTRICAS</p> <p>PLANO: MODULO 02-SEGUNDA PLANTA ILUMINACIÓN DE EMERGENCIA-VENTILADORES</p>	<p>EQUIPO DE DISEÑO: ING. MECÁNICO ELÉCTRICO PEDRO M. ANASTACIO ALAMA CIP: 60752</p> <p>JEFE DE PROYECTO: ING. JOSE TALLEDO COVAÑAS</p> <p>REVISADO:</p> <p>APROBADO:</p>	<p>OBSERVACIONES</p> <p>FECHA</p>	<p>LAMINA: COMPONENTE 01 MODULO 02 <b>11.EE-14</b></p>
	<p>DIBUJO: XIN-VILL</p> <p>ESCALA: 1/50</p> <p>FECHA: JULIO 2019</p>							