


TERCERA PLANTA
1/50

Jose Franklin Talledo Covañas
 INGENIERO CIVIL
 CIP 52187

Pedro M. Anastasio Alama
 INGENIERO ELECTRICO
 CIP 60752

CONSORCIO EL ALGARROBO
 REPRESENTANTE LEGAL
 Lushing S. Castillo Buitrago Chunga
 REPRESENTANTE LEGAL
 CIP 47502365

LEYENDA		
SIMBOLO	DESCRIPCION	ALTURA(m)
	Luminaria de emergencia	RECT. 100 x 55 x 50 mm 2.50 S.N.P.T.
	Tablero de distribución eléctrica	1.70 S.N.P.T.
	Caja de paso	RECT. 100 x 55 x 50 mm
	Número de conductores	—
	Tubería PVC SAP, adosada en techo o empotrada en pared	—

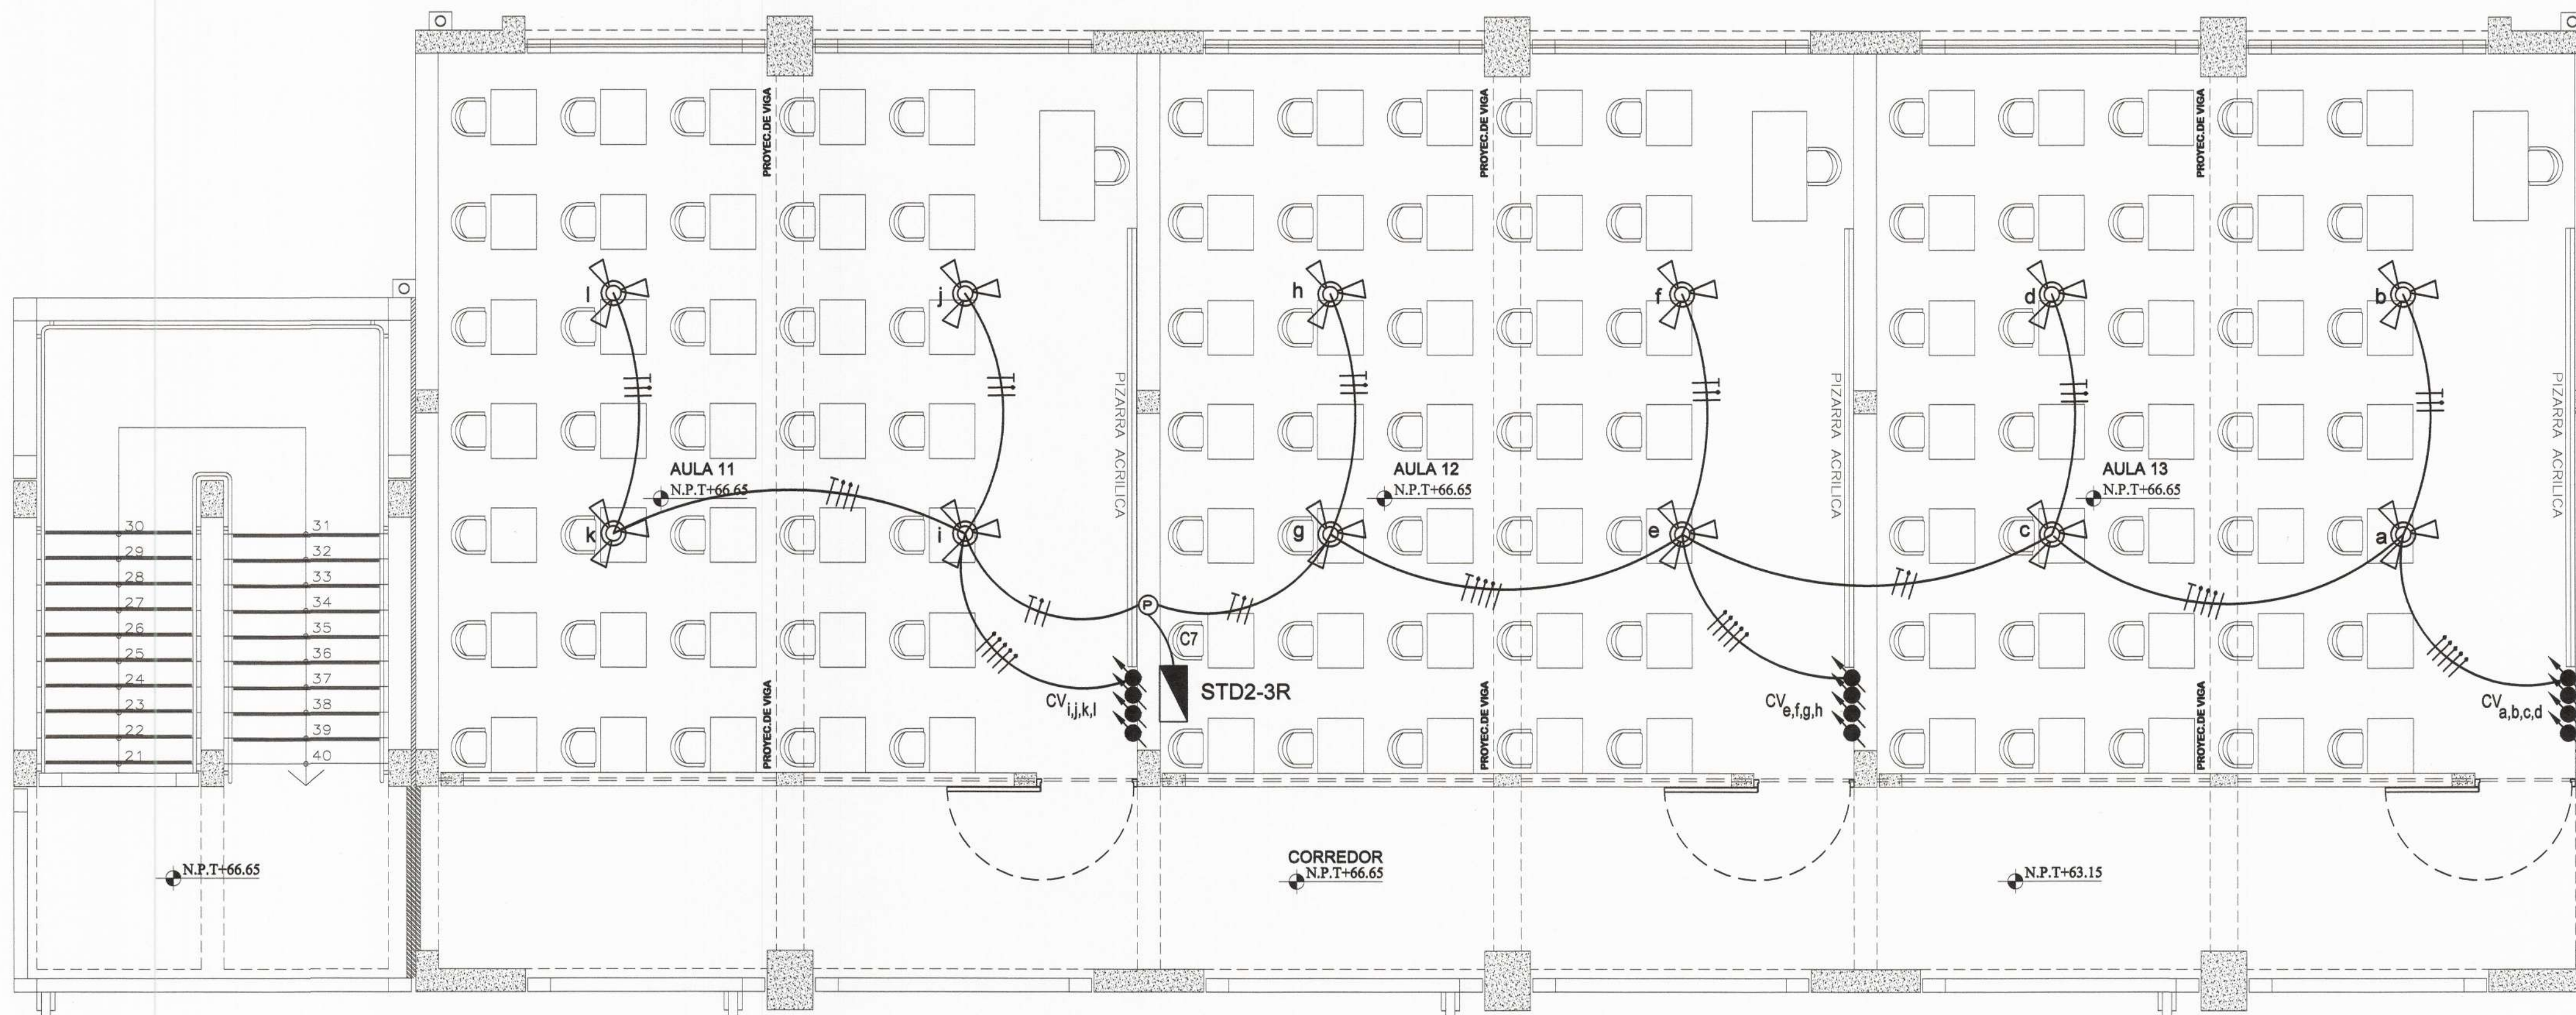

TERCERA PLANTA
1/50

LEYENDA		
SIMBOLO	DESCRIPCION	ALTURA(m)
	Ventiladores de techo	Techo
	Tablero de distribución eléctrica	1.70 S.N.P.T.
	Caja de paso	RECT. 100 x 55 x 50 mm
	Número de conductores	—
	Tubería PVC SAP, adosada en techo o empotrada en pared	—

<p>MUNICIPALIDAD PROVINCIAL DE PIURA</p>	PROYECTO : ELABORACIÓN DE 03 EXPEDIENTES TÉCNICOS DE INSTITUCIONES EDUCATIVAS, DISTRITO DE PIURA-PROVINCIA DE PIURA-PIURA	COMPONENTE 01: REHABILITACIÓN DEL LOCAL DE LA INSTITUCIÓN EDUCATIVA LOS ALGARROBOS-DISTRITO PIURA-PROVINCIA PIURA-REGIÓN PIURA	UBICACION: DEPARTAMENTO:PIURA PROVINCIA:PIURA DISTRITO:PIURA SECTOR:LOS ALGARROBOS VI ETAPA	CONSULTOR: CONSORCIO EL ALGARROBO	ESPECIALIDAD: INSTALACIONES ELECTRICAS PLANO: MODULO 02-TERCERA PLANTA ILUMINACIÓN DE EMERGENCIA-VENTILADORES	EQUIPO DE DISEÑO: ING. MECÁNICO ELÉCTRICO PEDRO M. ANASTASIO ALAMA CIP: 60752 JEFE DE PROYECTO: ING. JOSE TALLEDO COVAÑAS REVISADO: APROBADO:	OBSERVACIONES FECHA	LAMINA: COMPONENTE 01 MODULO 02 11.EE-16
	DIBUJO: XIN-VILL ESCALA: 1/50 FECHA: JULIO 2019							