

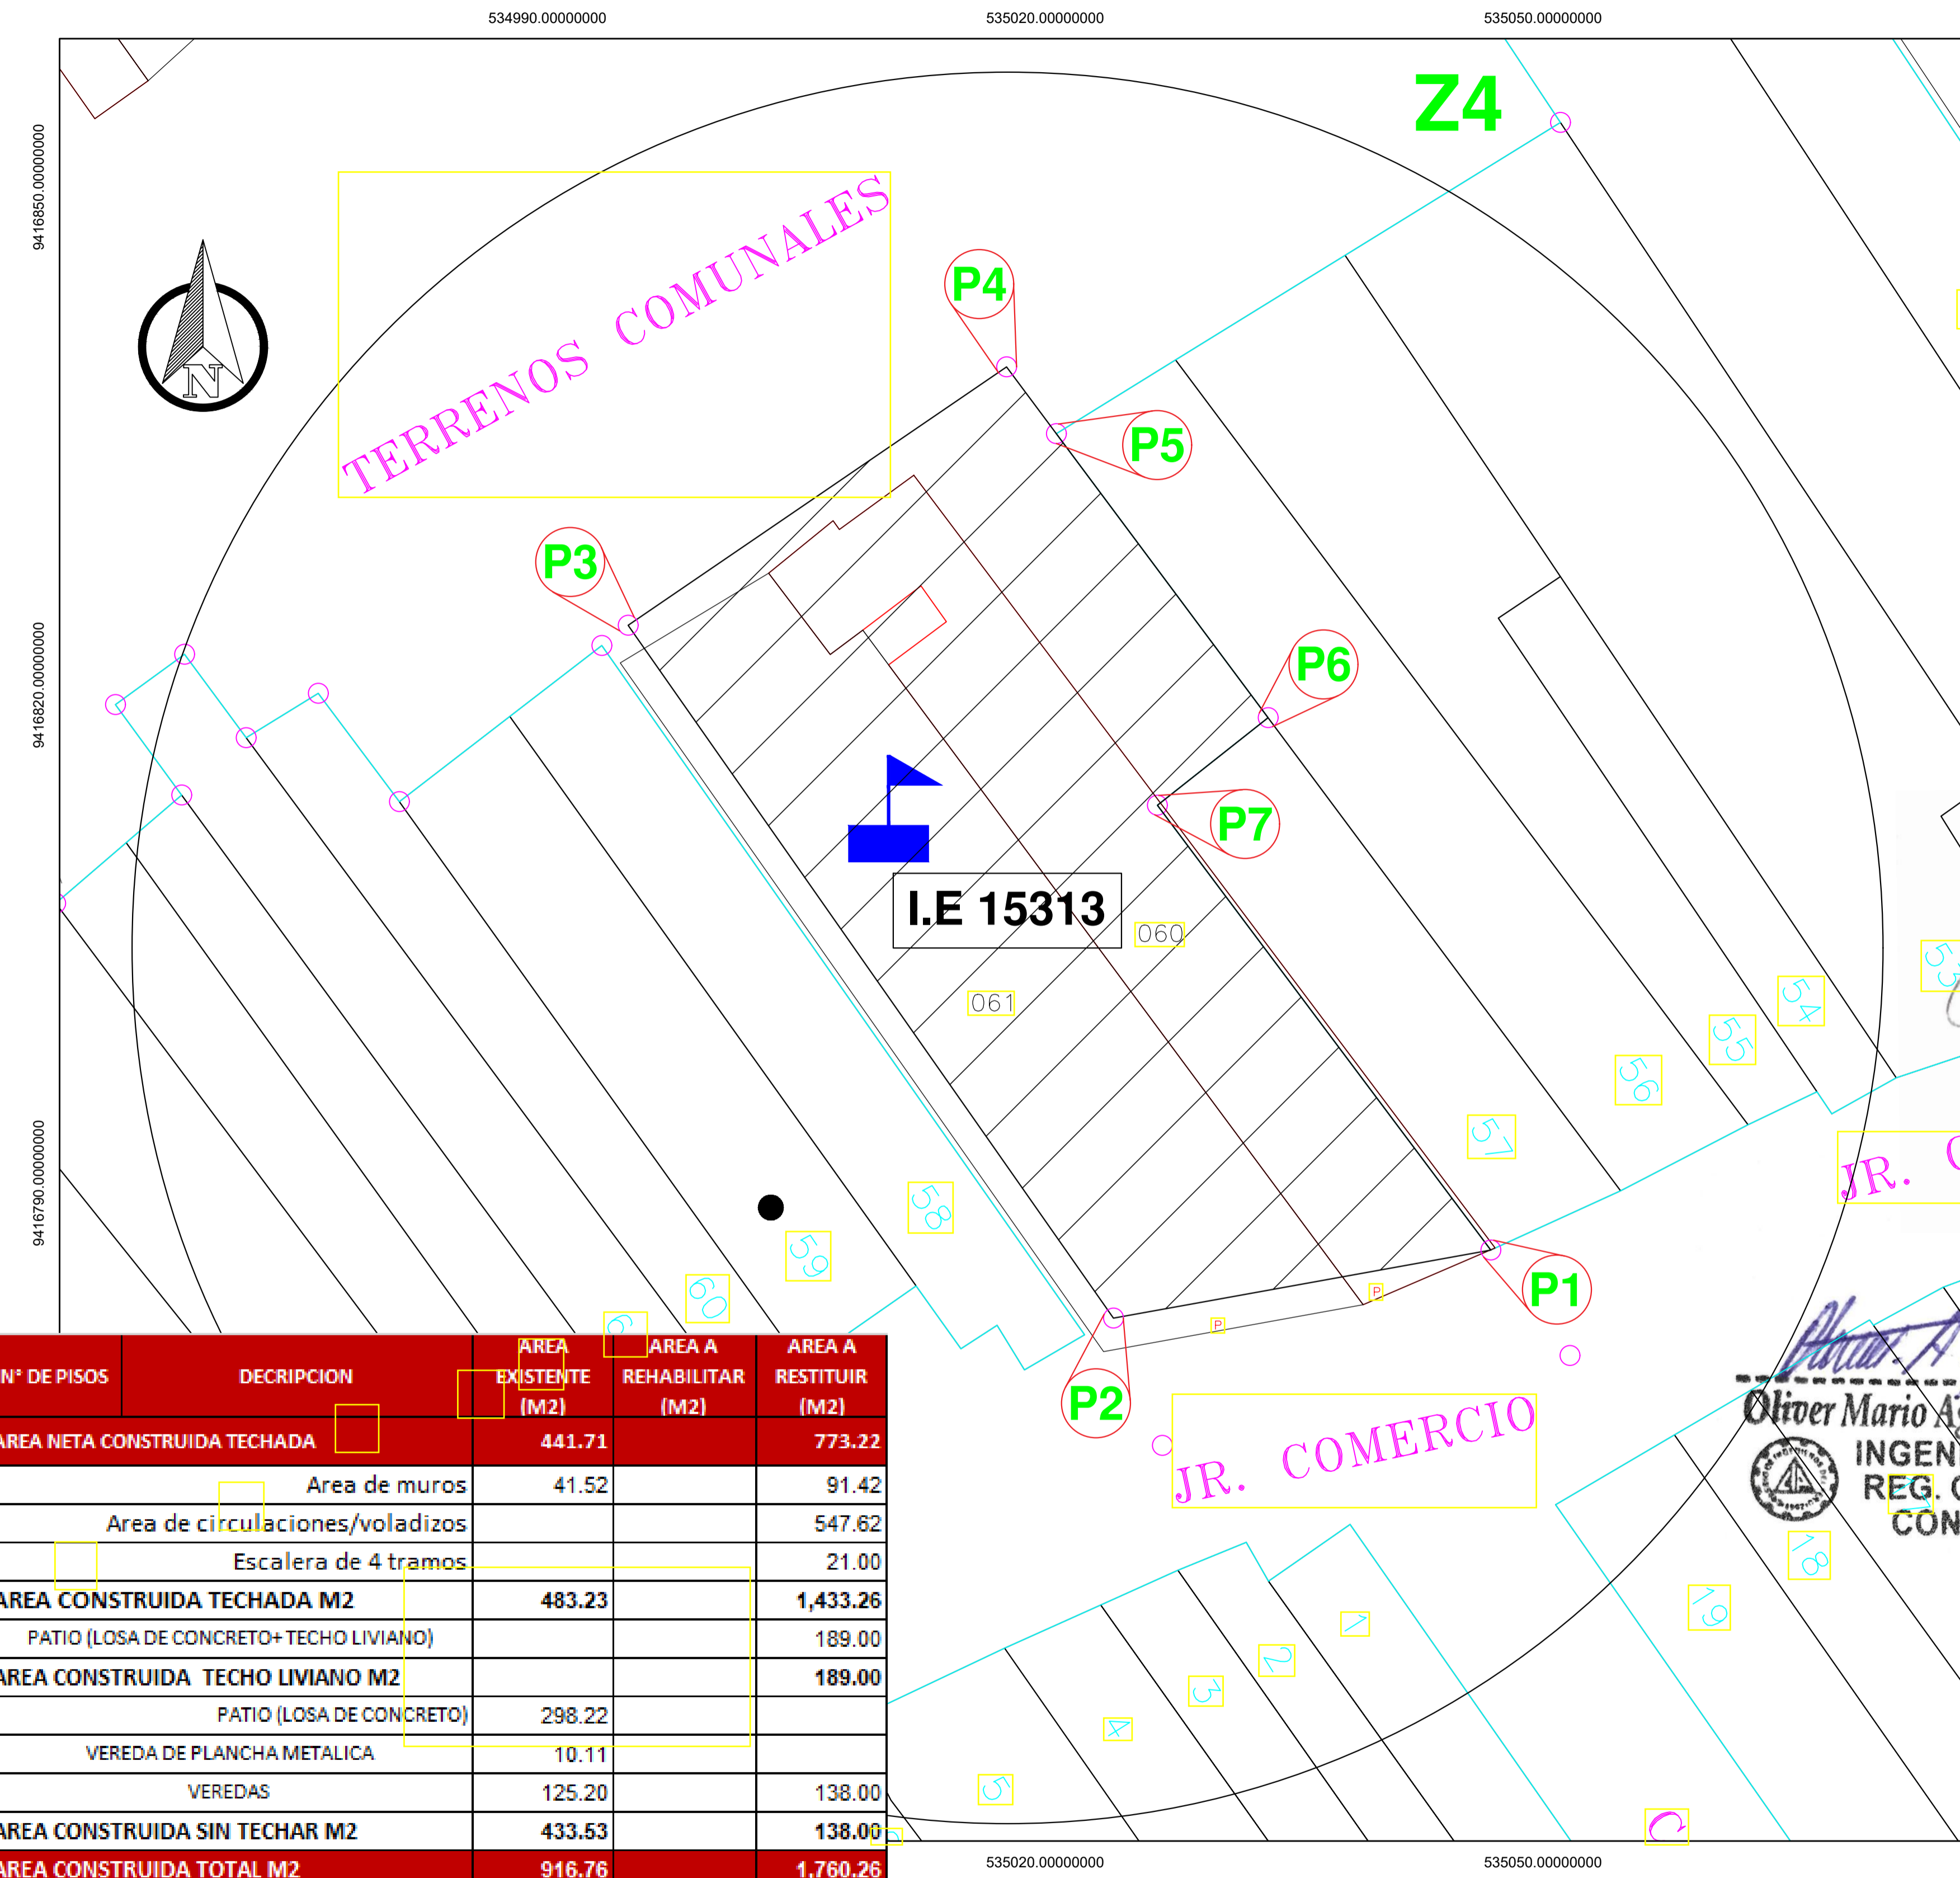


UBICACION E: 1/250

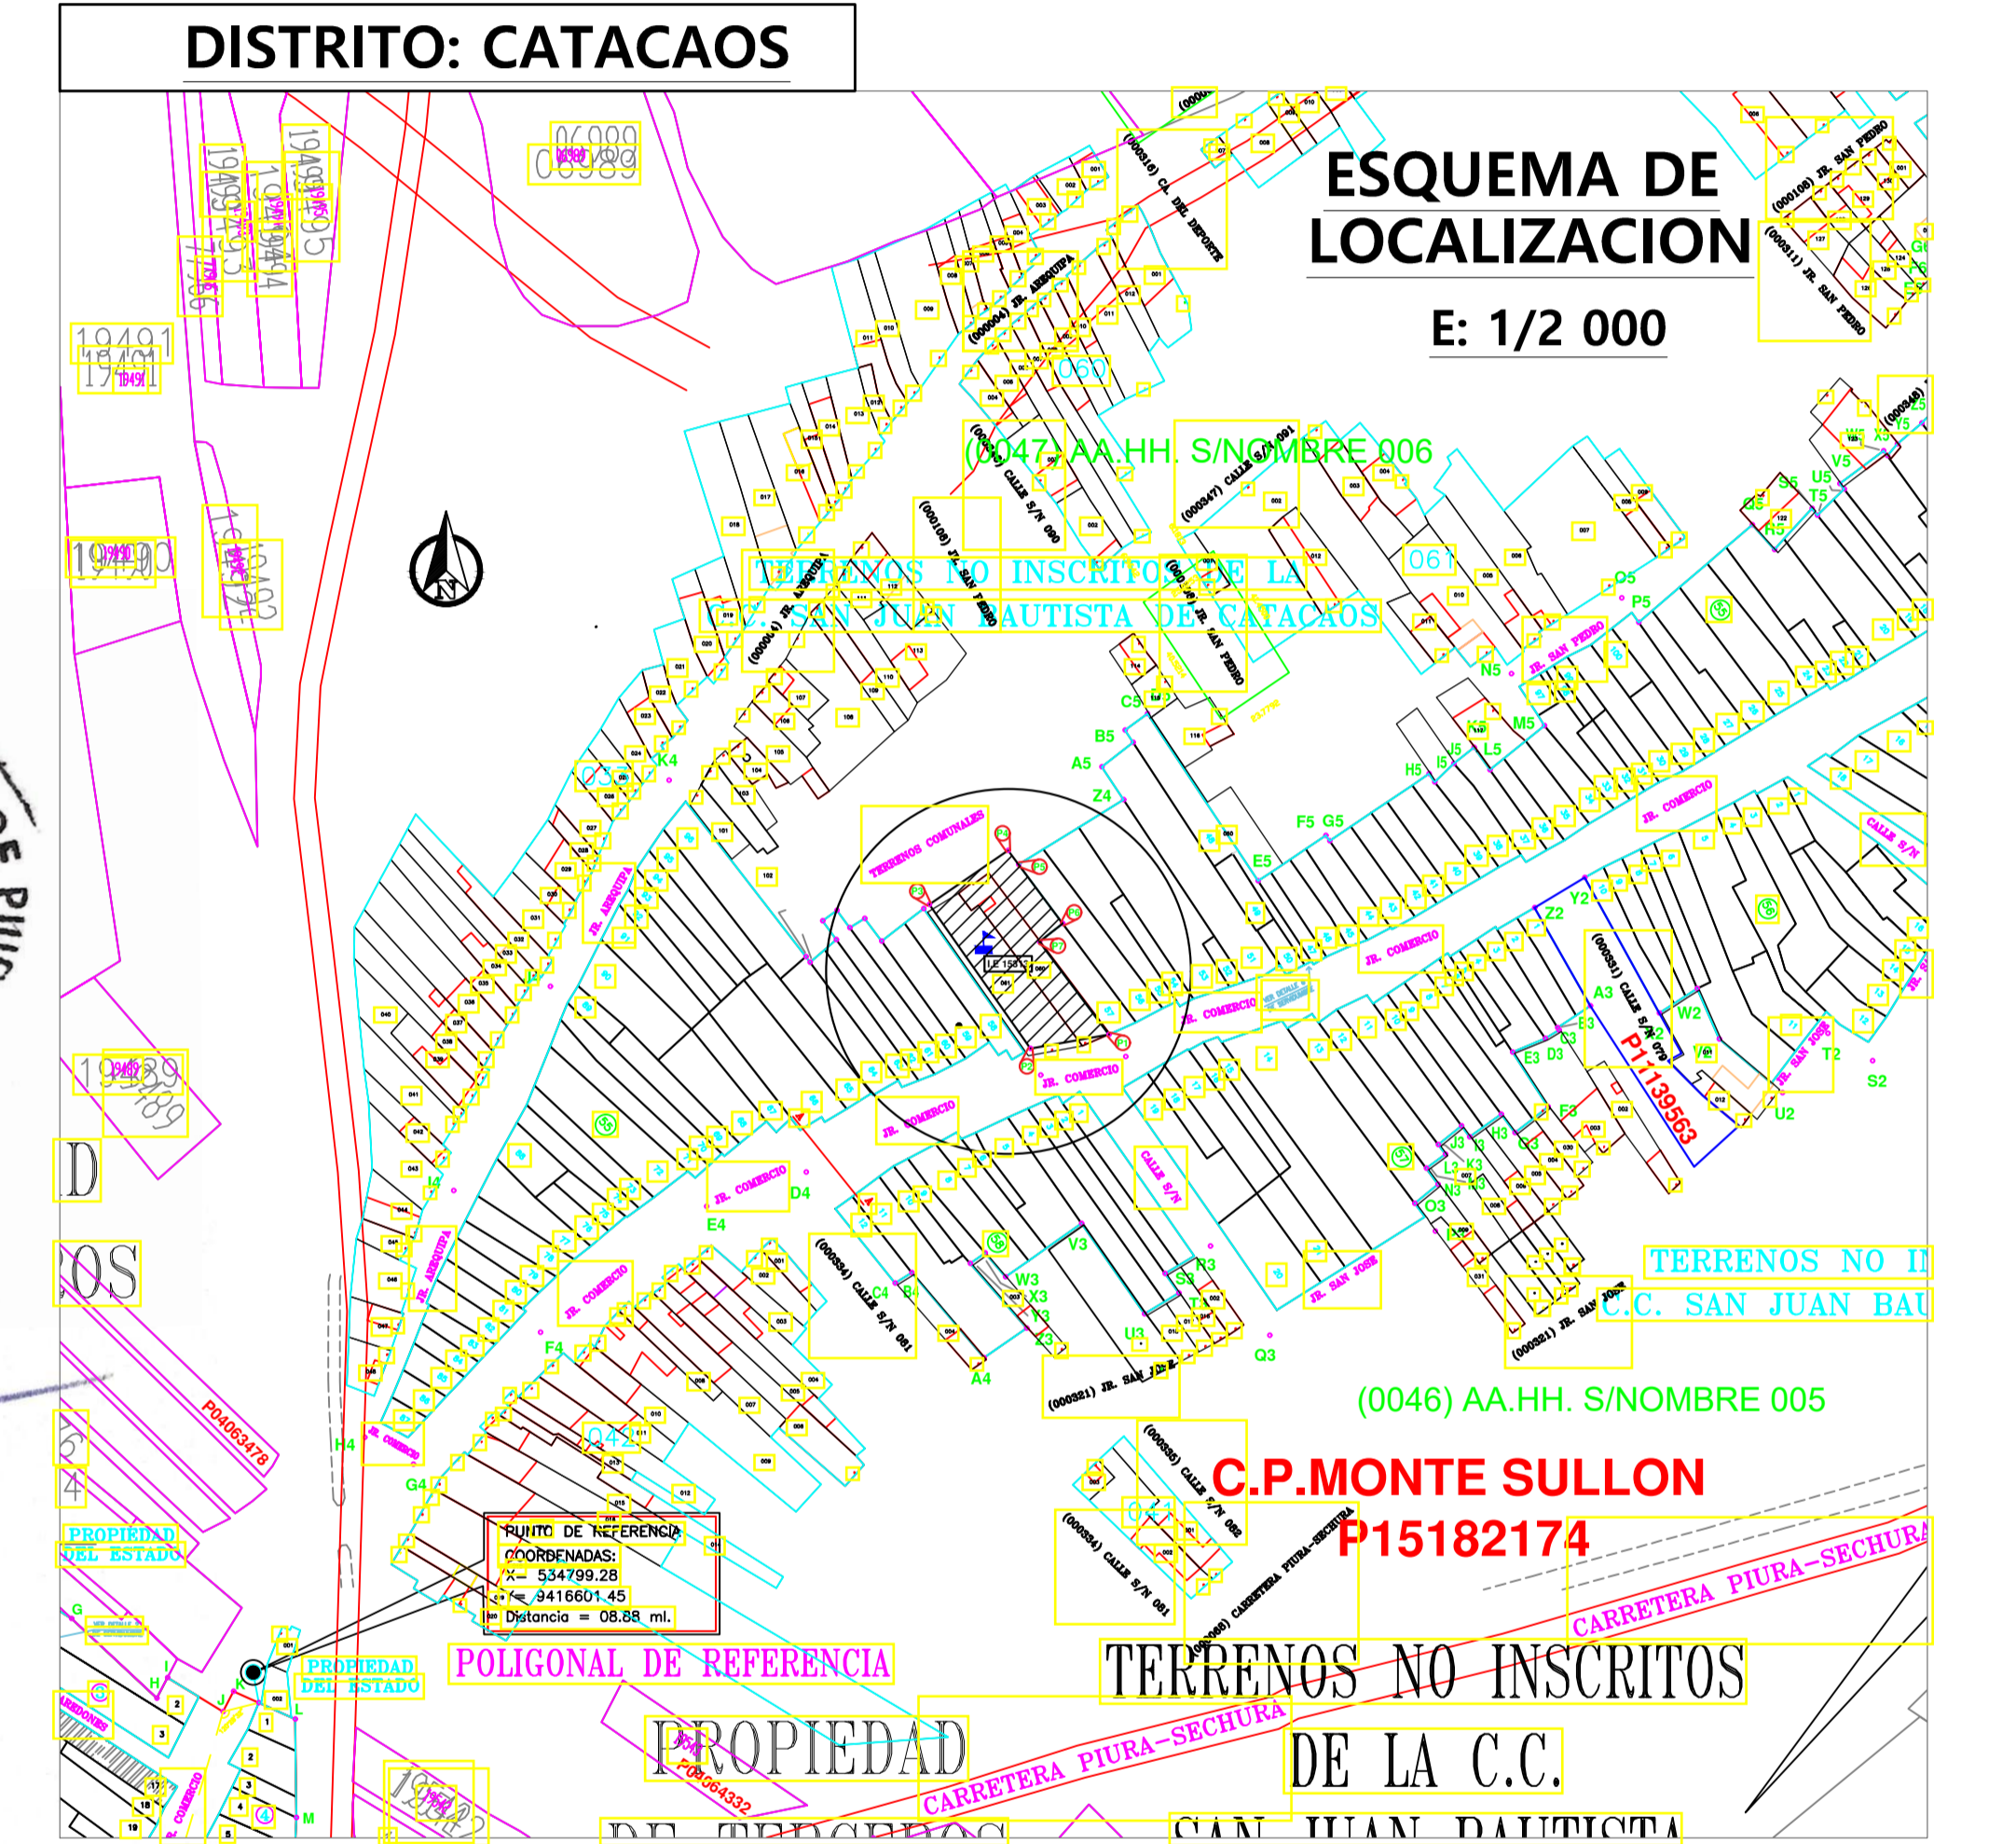

| N° DE PISOS | DESCRIPCION | AREA EXISTENTE (M2) | AREA A REHABILITAR (M2) | AREA A RESTITUIR (M2) |
|-------------|--|---------------------|-------------------------|-----------------------|
| | AREA NETA CONSTRUIDA TECHADA | 441.71 | | 773.22 |
| | Area de muros | 41.52 | | 91.42 |
| | Area de circulaciones/voladizos | | | 547.62 |
| | Escalera de 4 tramos | | | 21.00 |
| | AREA CONSTRUIDA TECHADA M2 | 483.23 | | 1,433.26 |
| | PATIO (LOSA DE CONCRETO+TECHO LIVIANO) | | | 189.00 |
| | AREA CONSTRUIDA TECHO LIVIANO M2 | | | 189.00 |
| | PATIO (LOSA DE CONCRETO) | 298.22 | | |
| | VEREDA DE PLANCHA METALICA | 10.11 | | |
| | VEREDAS | 125.20 | | 138.00 |
| | AREA CONSTRUIDA SIN TECHAR M2 | 433.53 | | 138.00 |
| | AREA CONSTRUIDA TOTAL M2 | 916.76 | | 1,760.26 |

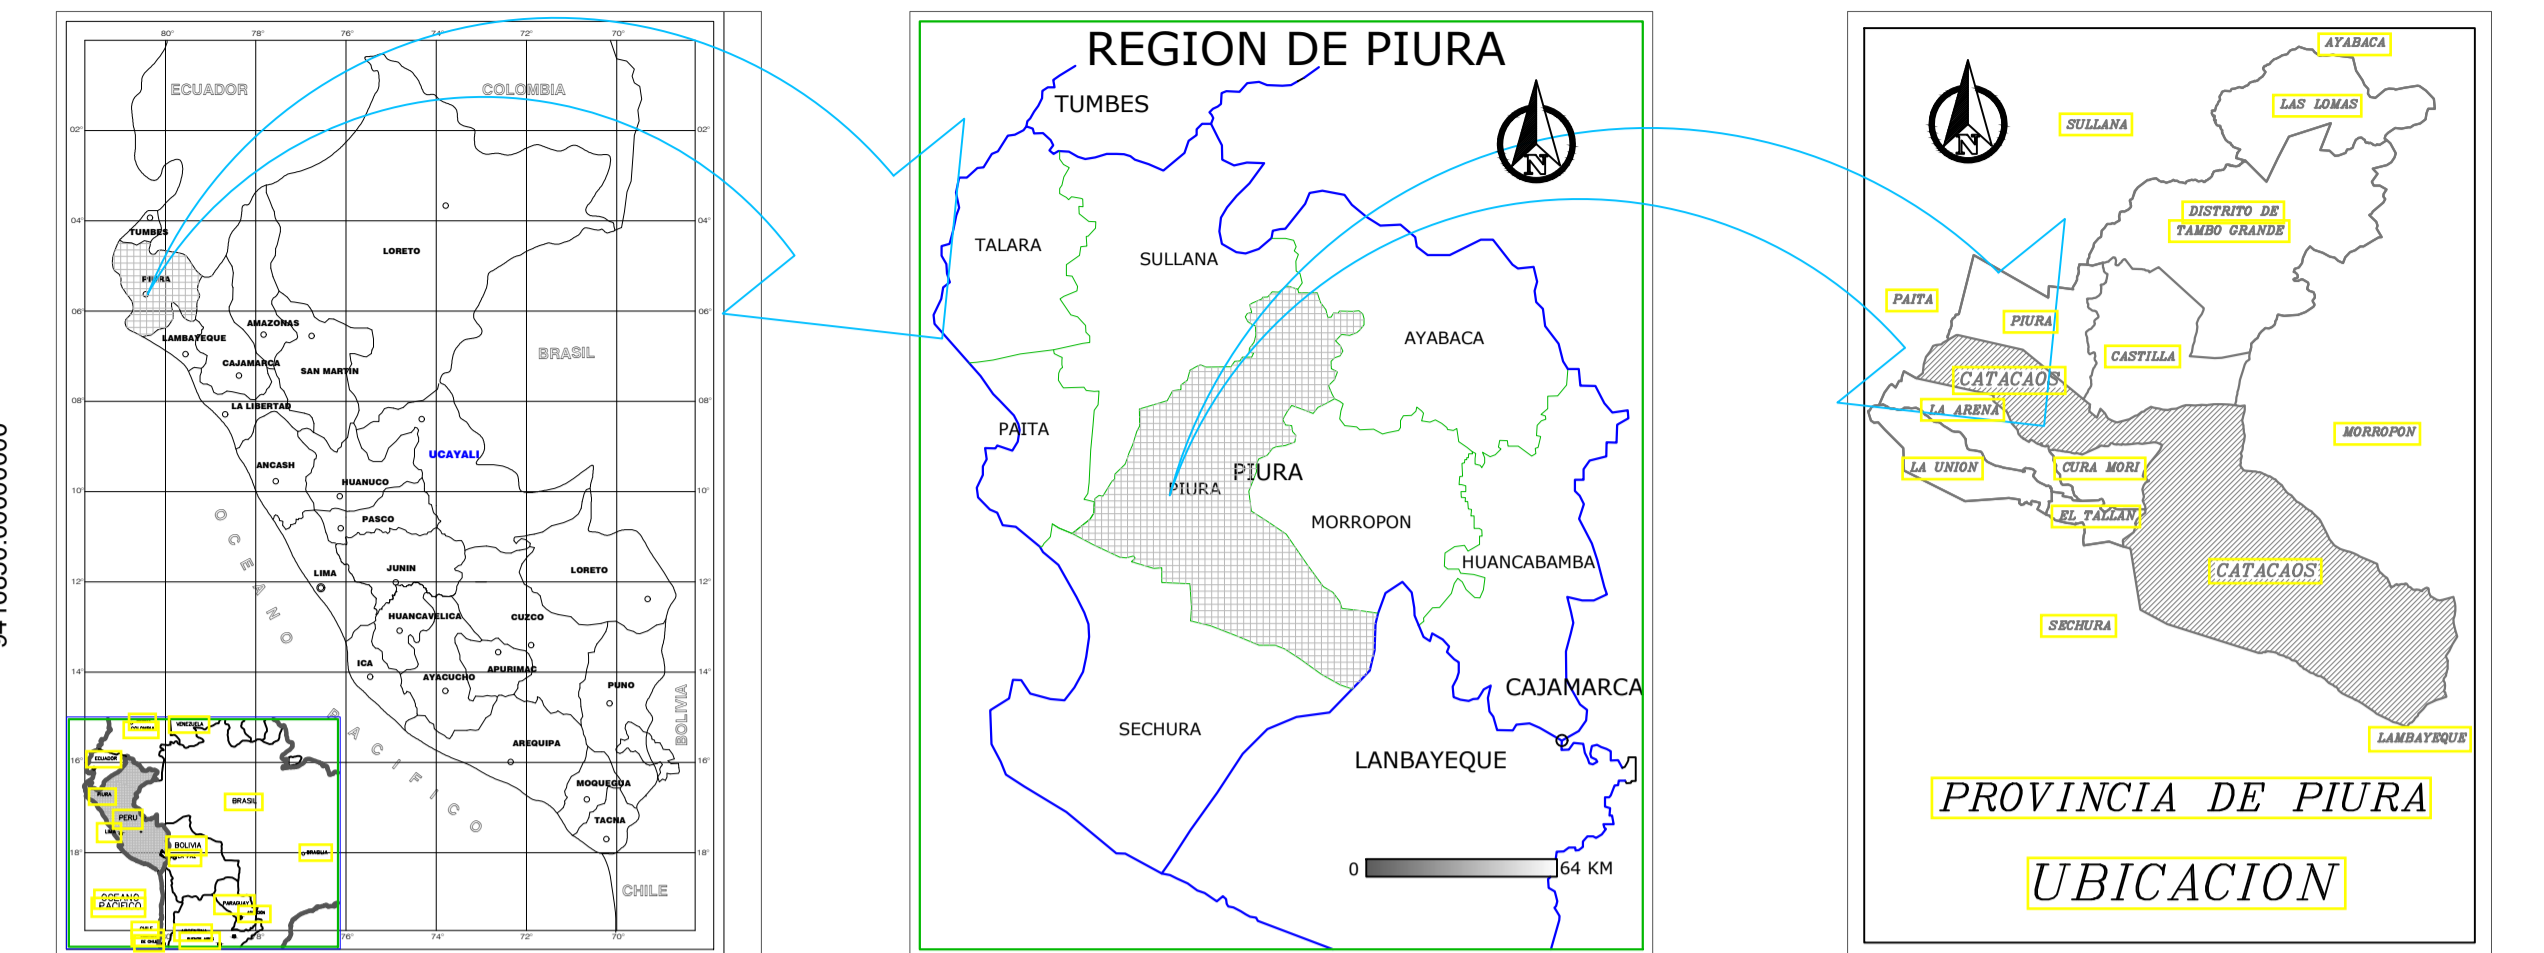

MUNICIPALIDAD PROVINCIAL DE PIURA
DIVISION DE ESTUDIOS Y PROYECTOS

Oliver Mario Agurto Mogollón
Oliver Mario Agurto Mogollón
INGENIERO CIVIL
REG. CIP. 164475
CONSULTOR

SISTEMA DE PROYECCION: UTM
DATUM GEODESICO: PSAD 56

| PUNTO | LADO | DISTANCIA | ESTE | NORTE |
|-------|-------|-----------|------------|-------------|
| P1 | P1-P2 | 23.11 | 535046.859 | 9416785.963 |
| P2 | P2-P3 | 50.96 | 535024.111 | 9416781.871 |
| P3 | P3-P4 | 27.62 | 534994.863 | 9416823.601 |
| P4 | P4-P5 | 5.01 | 535017.679 | 9416839.168 |
| P5 | P5-P6 | 21.35 | 535020.674 | 9416835.151 |
| P6 | P6-P7 | 8.50 | 535033.434 | 9416818.034 |
| P7 | P7-P8 | 33.50 | 535026.764 | 9416812.766 |

AREA: 1337.02 m²
PERIMETRO: 170.05 ml

| | | | | | | | |
|---|---|---|---|--|---|------------------------------|----------------------------|
| <p>MUNICIPALIDAD PROVINCIAL DE PIURA</p> | <p>PROYECTO: "REHABILITACION DEL LOCAL ESCOLAR 15313 DEL DISTRITO DE CATACAOS, PROVINCIA DE PIURA-PIURA".</p> | <p>UBICACION: Provincia: Piura Distrito: Catacaos Localidad: Monte Sullón</p> | <p>CONSULTOR: ING. OLIVER MARIO AGURTO MOGOLLON REG. CIP. 164475</p> | <p>ESPECIALIDAD: ARQUITECTURA PLANO: UBICACION</p> | <p>EQUIPO DE DISEÑO: JEFE DE PROYECTO: REVISADO: COORDINADOR DE ESPECIALIDAD:</p> | <p>OBSERVACIONES: FECHA:</p> | <p>LAMINA: U-01</p> |
|---|---|---|---|--|---|------------------------------|----------------------------|