


**ESTRUCTURA DE TECHO E-1**  
Esc 1/50

E-2

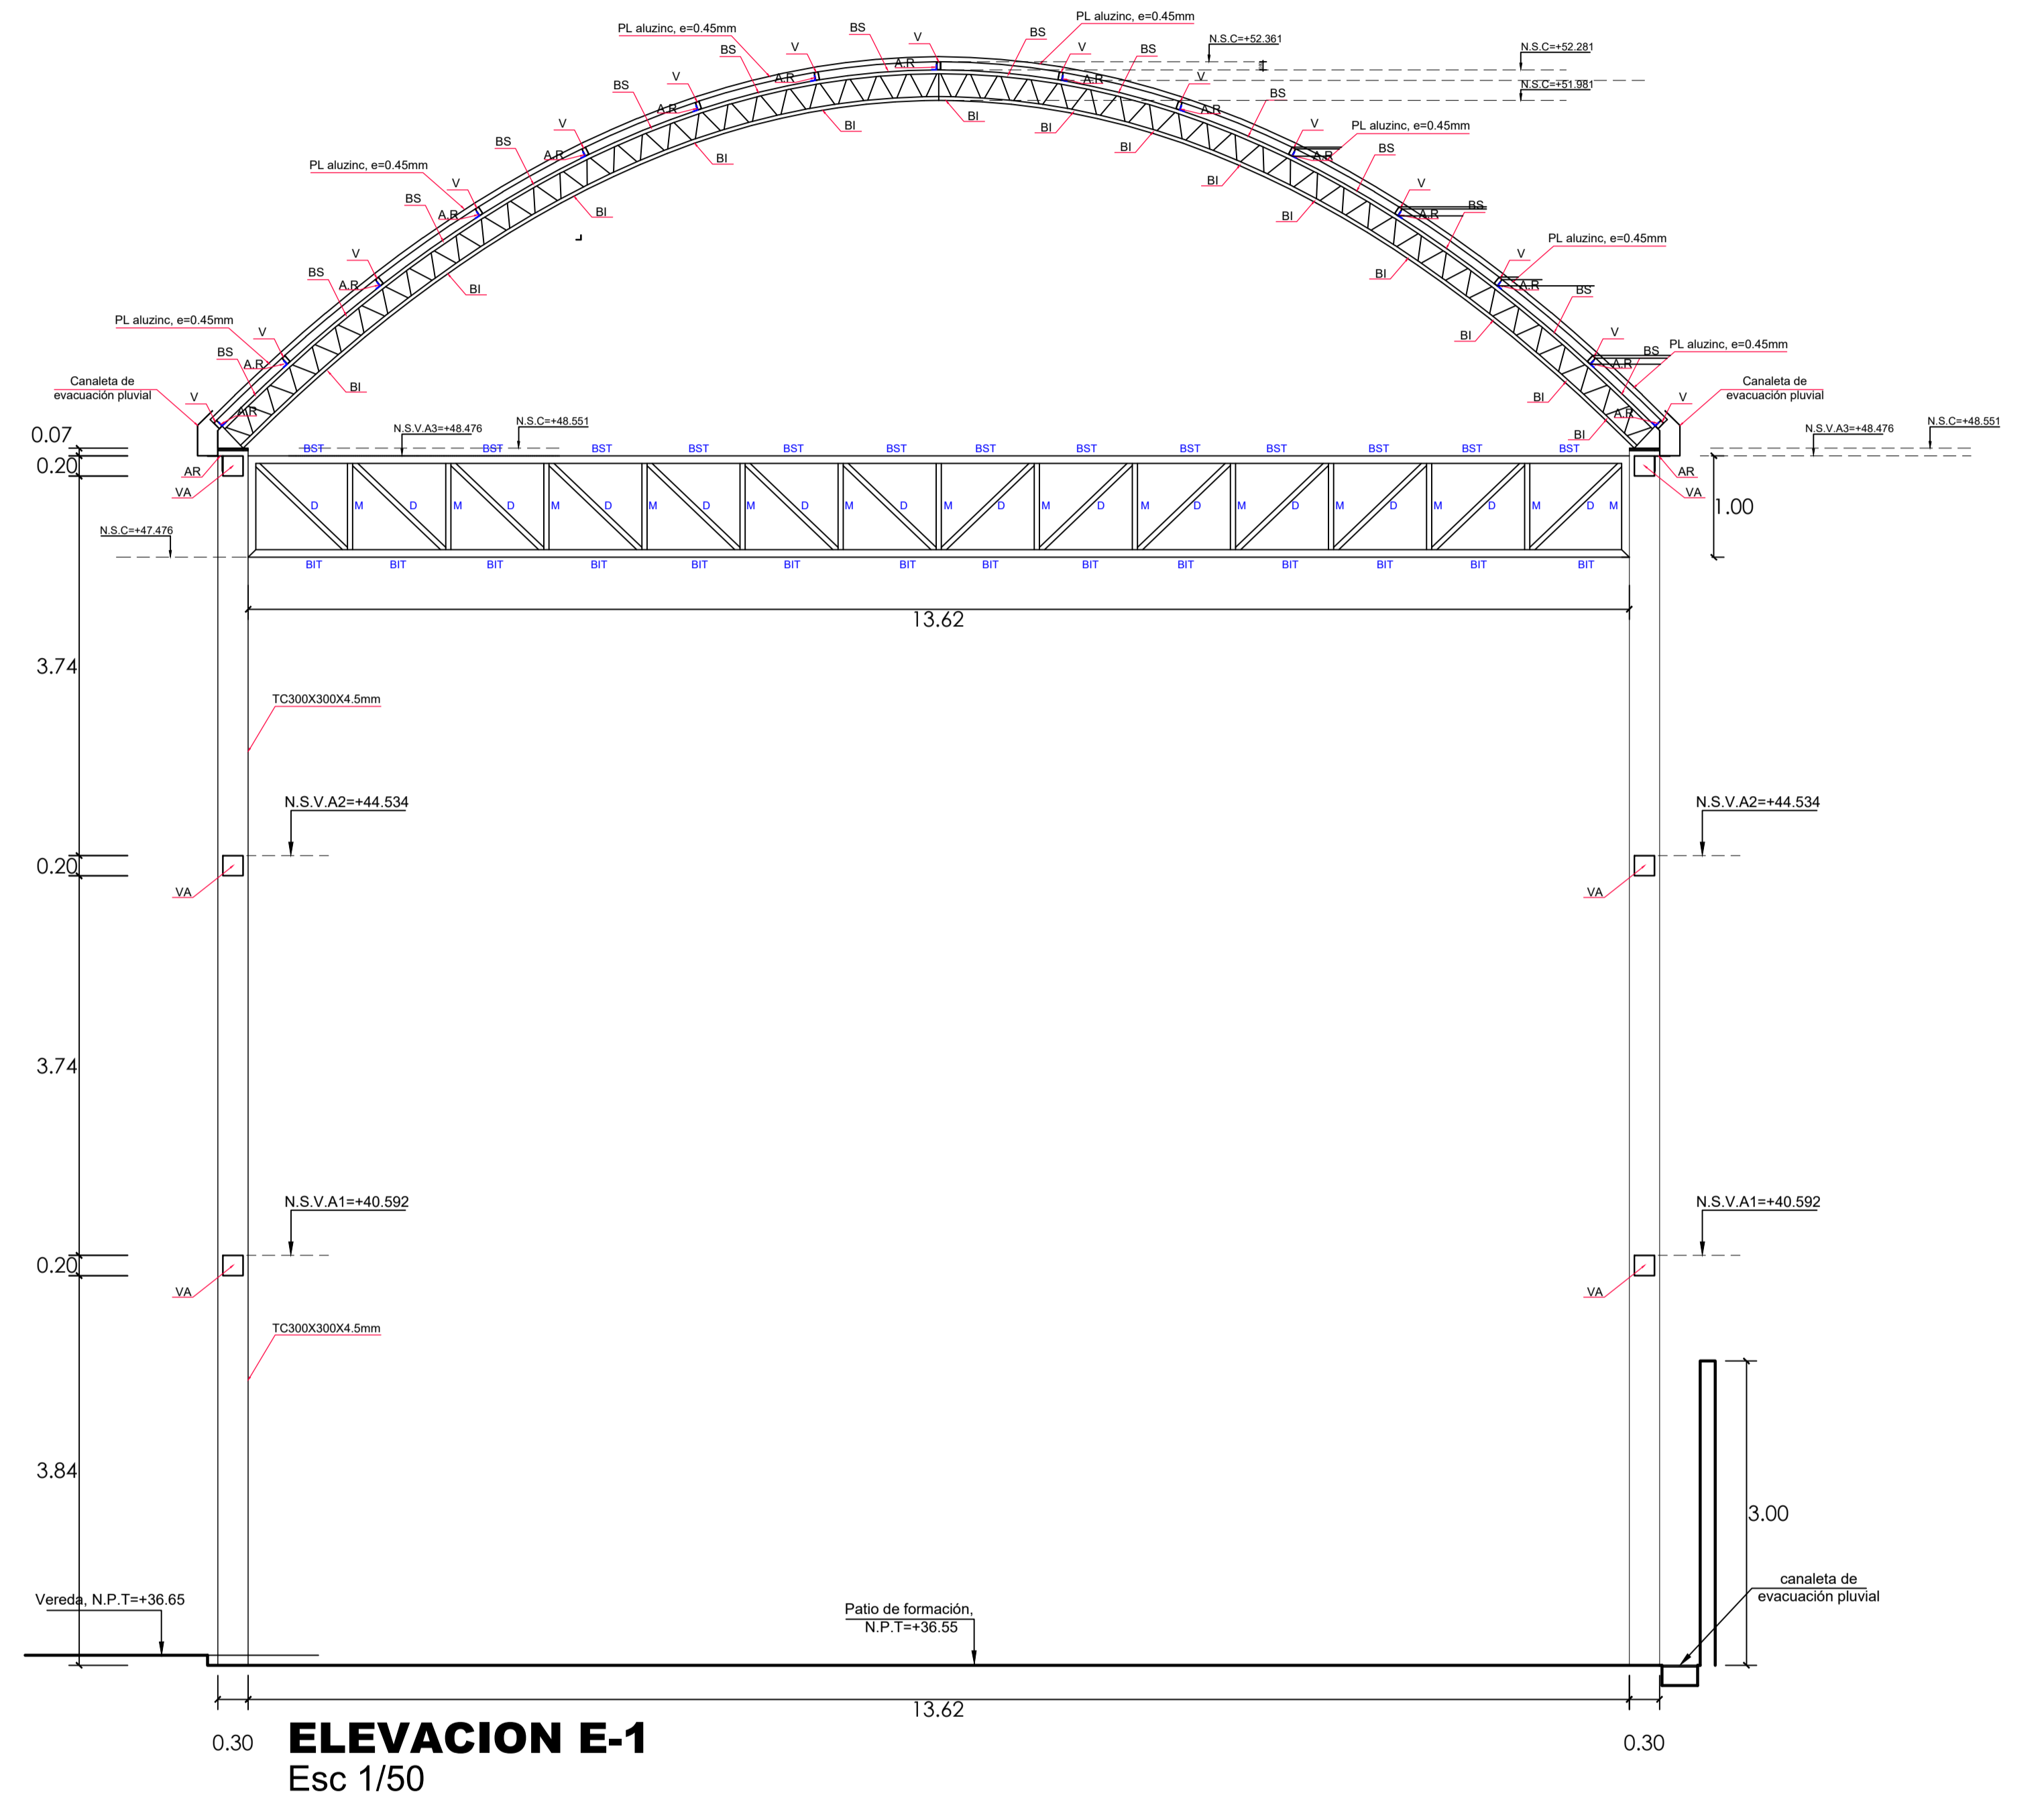

**ELEVACION E-1**  
Esc 1/50



*Oliver Mario Agurto Mogollón*  
**Oliver Mario Agurto Mogollón**  
INGENIERO CIVIL  
REG. CIP. 164475  
CONSULTOR

PROYECTO :

"REHABILITACIÓN DEL LOCAL ESCOLAR 15313 DEL DISTRITO DE CATACAOS, PROVINCIA DE PIURA-PIURA".

UBICACION:

Provincia: Piura  
Distrito: Catacaos  
Localidad: Monte Sullón

CONSULTOR:

**ING. OLIVER MARIO AGURTO MOGOLLON**  
REG. CIP. 164475

ESPECIALIDAD:

**ESTRUCTURA**

PLANO:

**PLANTA Y ELEVACION**

DIBUJO:

ESCALA:

INDICADA

FECHA:

EQUIPO DE DISEÑO:

JEFE DE PROYECTO:

REVISADO:

COORDINADOR DE ESPECIALIDAD:

OBSERVACIONES

FECHA

LAMINA:

**EM-02**

**MUNICIPALIDAD PROVINCIAL DE PIURA**