


TERRENOS COMUNALES

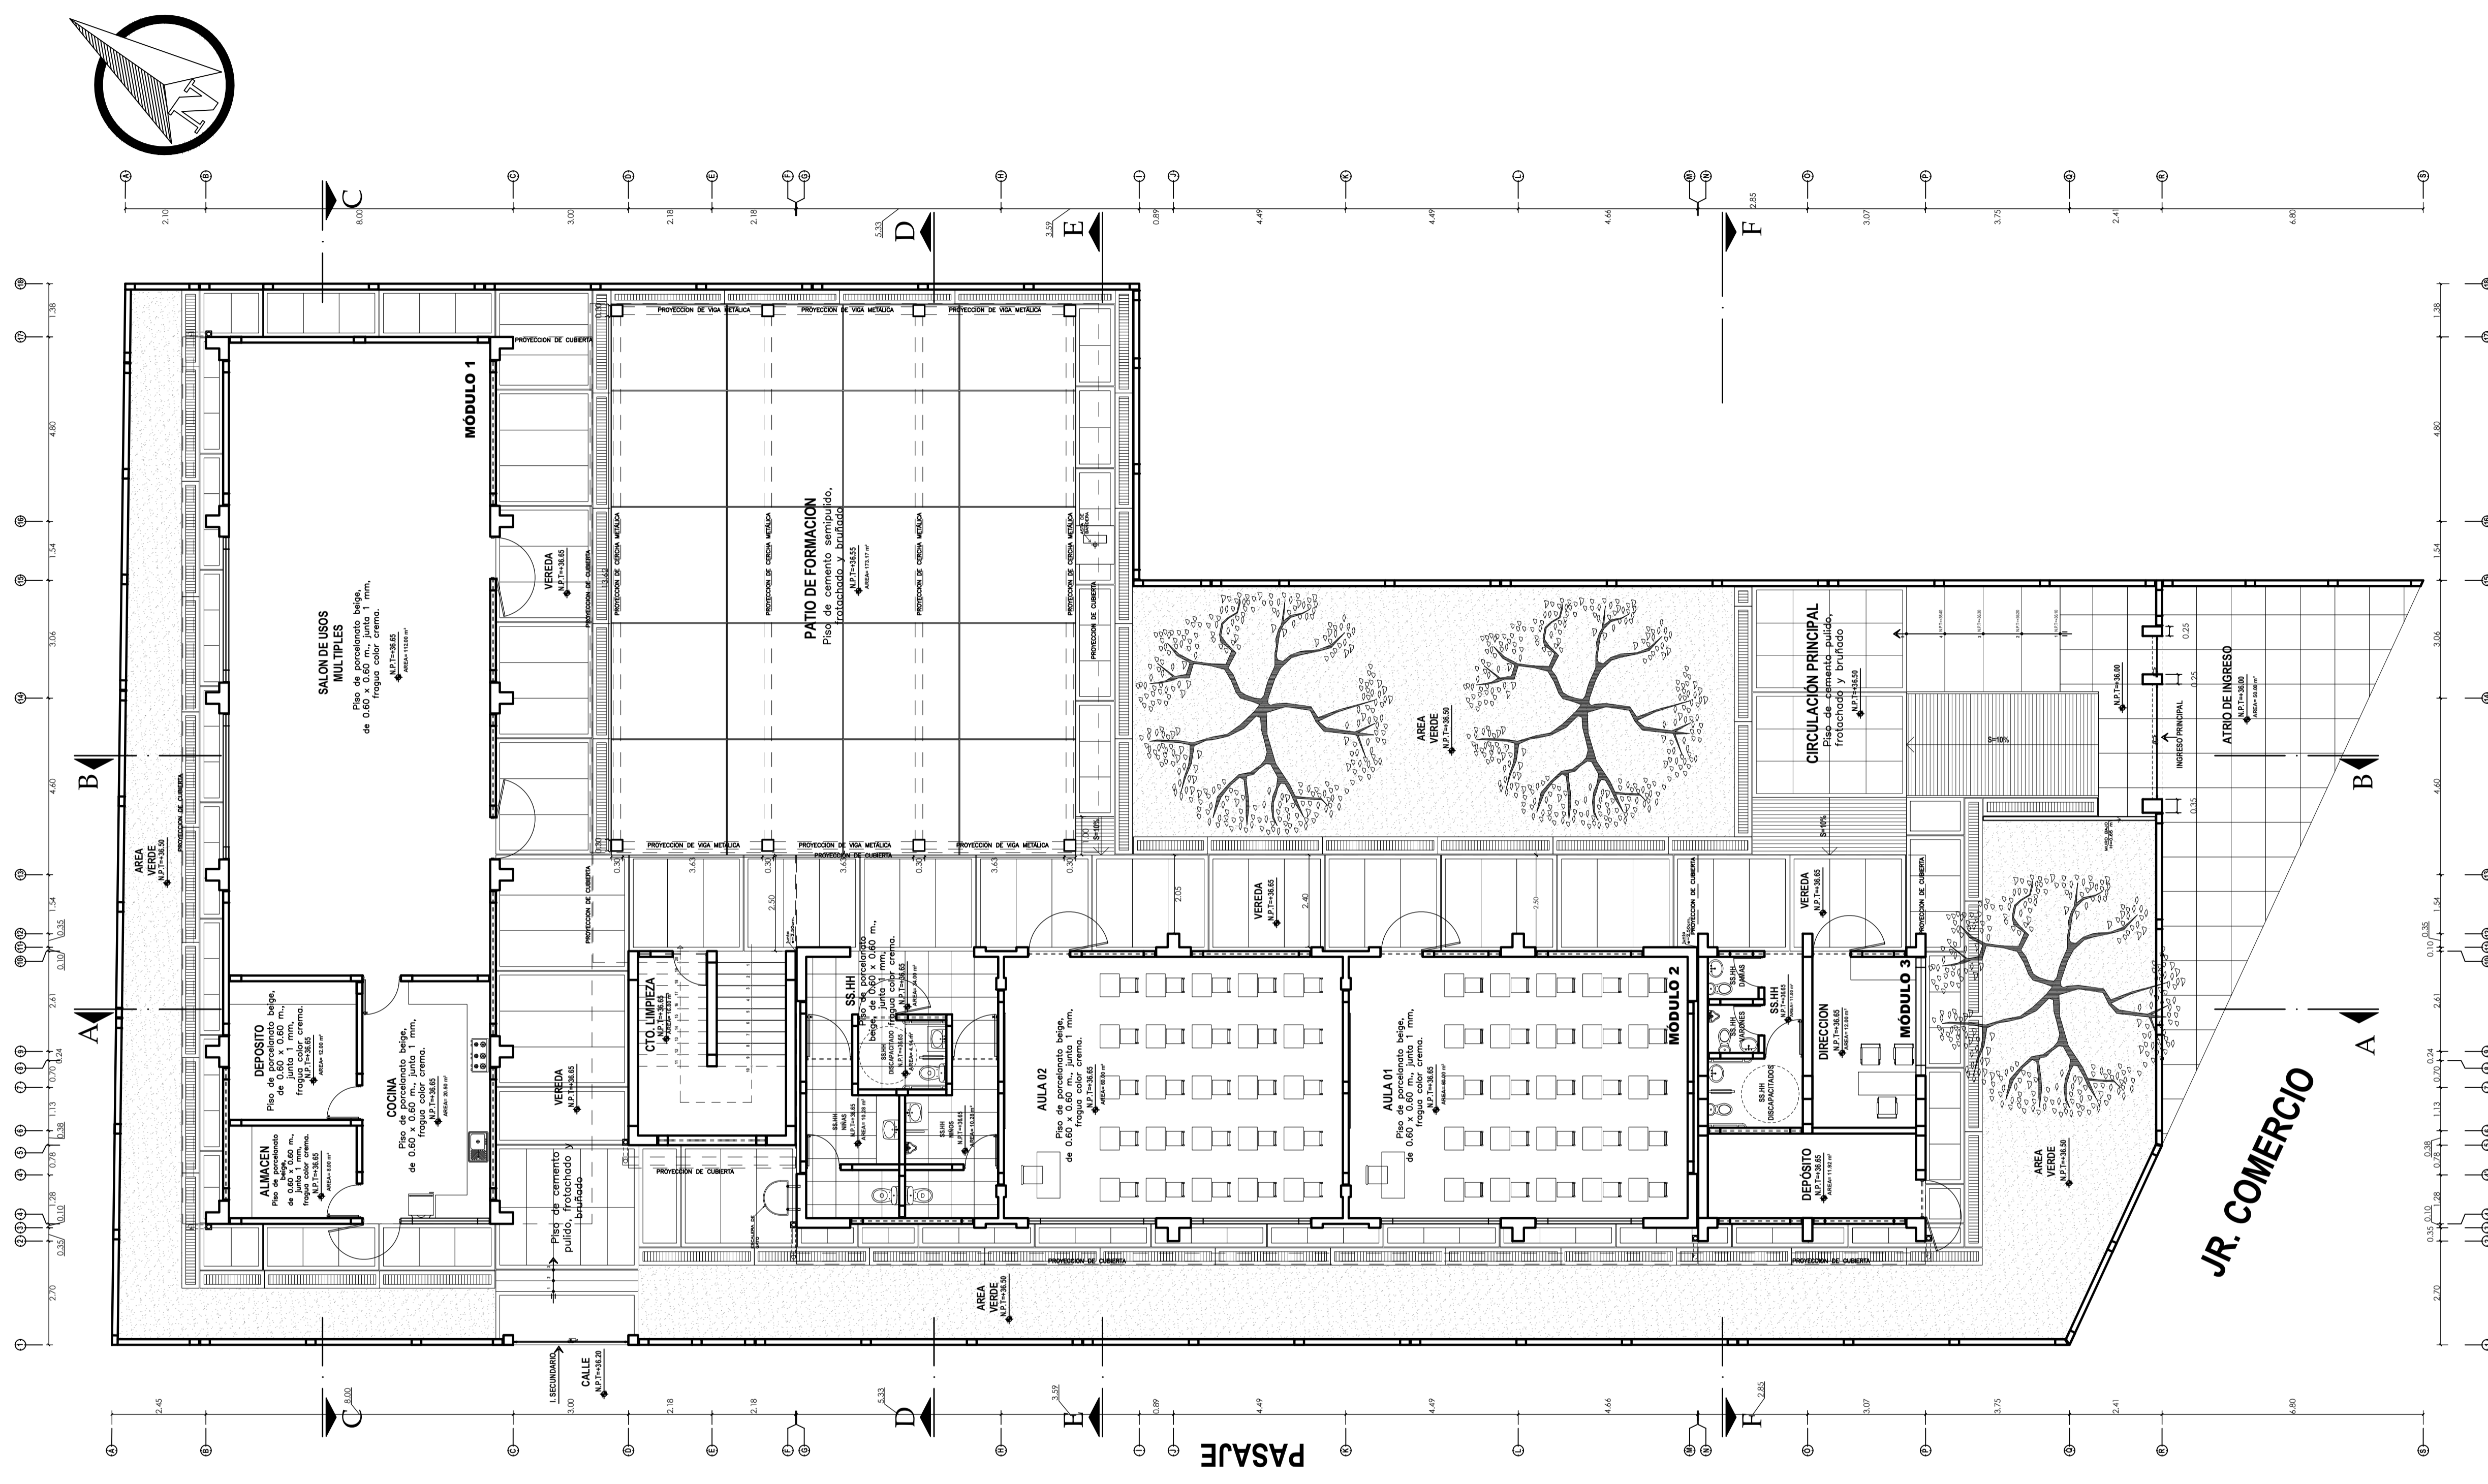

PLANTA GENERAL  
PRIMER NIVEL  
Esc 1:100

*Oliver Mario Agurto Mogollón*  
Oliver Mario Agurto Mogollón  
INGENIERO CIVIL  
REG. CIP. 164475  
CONSULTOR

MUNICIPALIDAD  
PROVINCIAL DE PIURA

PROYECTO :  
"REHABILITACIÓN DEL LOCAL ESCOLAR 15313  
CATACAOS - PIURA".

UBICACION:  
Provincia: Piura  
Distrito: Catacaos  
Localidad: Monte Sullón

CONSULTOR:  
ING. OLIVER MARIO  
AGURTO MOGOLLON  
REG. CIP. 164475

ESPECIALIDAD: **ARQUITECTURA**  
PLANO: **PLANTA GENERAL  
PRIMER NIVEL**  
DIBUJO: ESCALA: 1/100 FECHA:

EQUIPO DE DISEÑO:  
JEFE DE PROYECTO:  
REVISADO:  
COORDINADOR DE ESPECIALIDAD:

OBSERVACIONES	FECHA

LAMINA:  
**A-01**