


PLANTA GENERAL

ESC 1/100

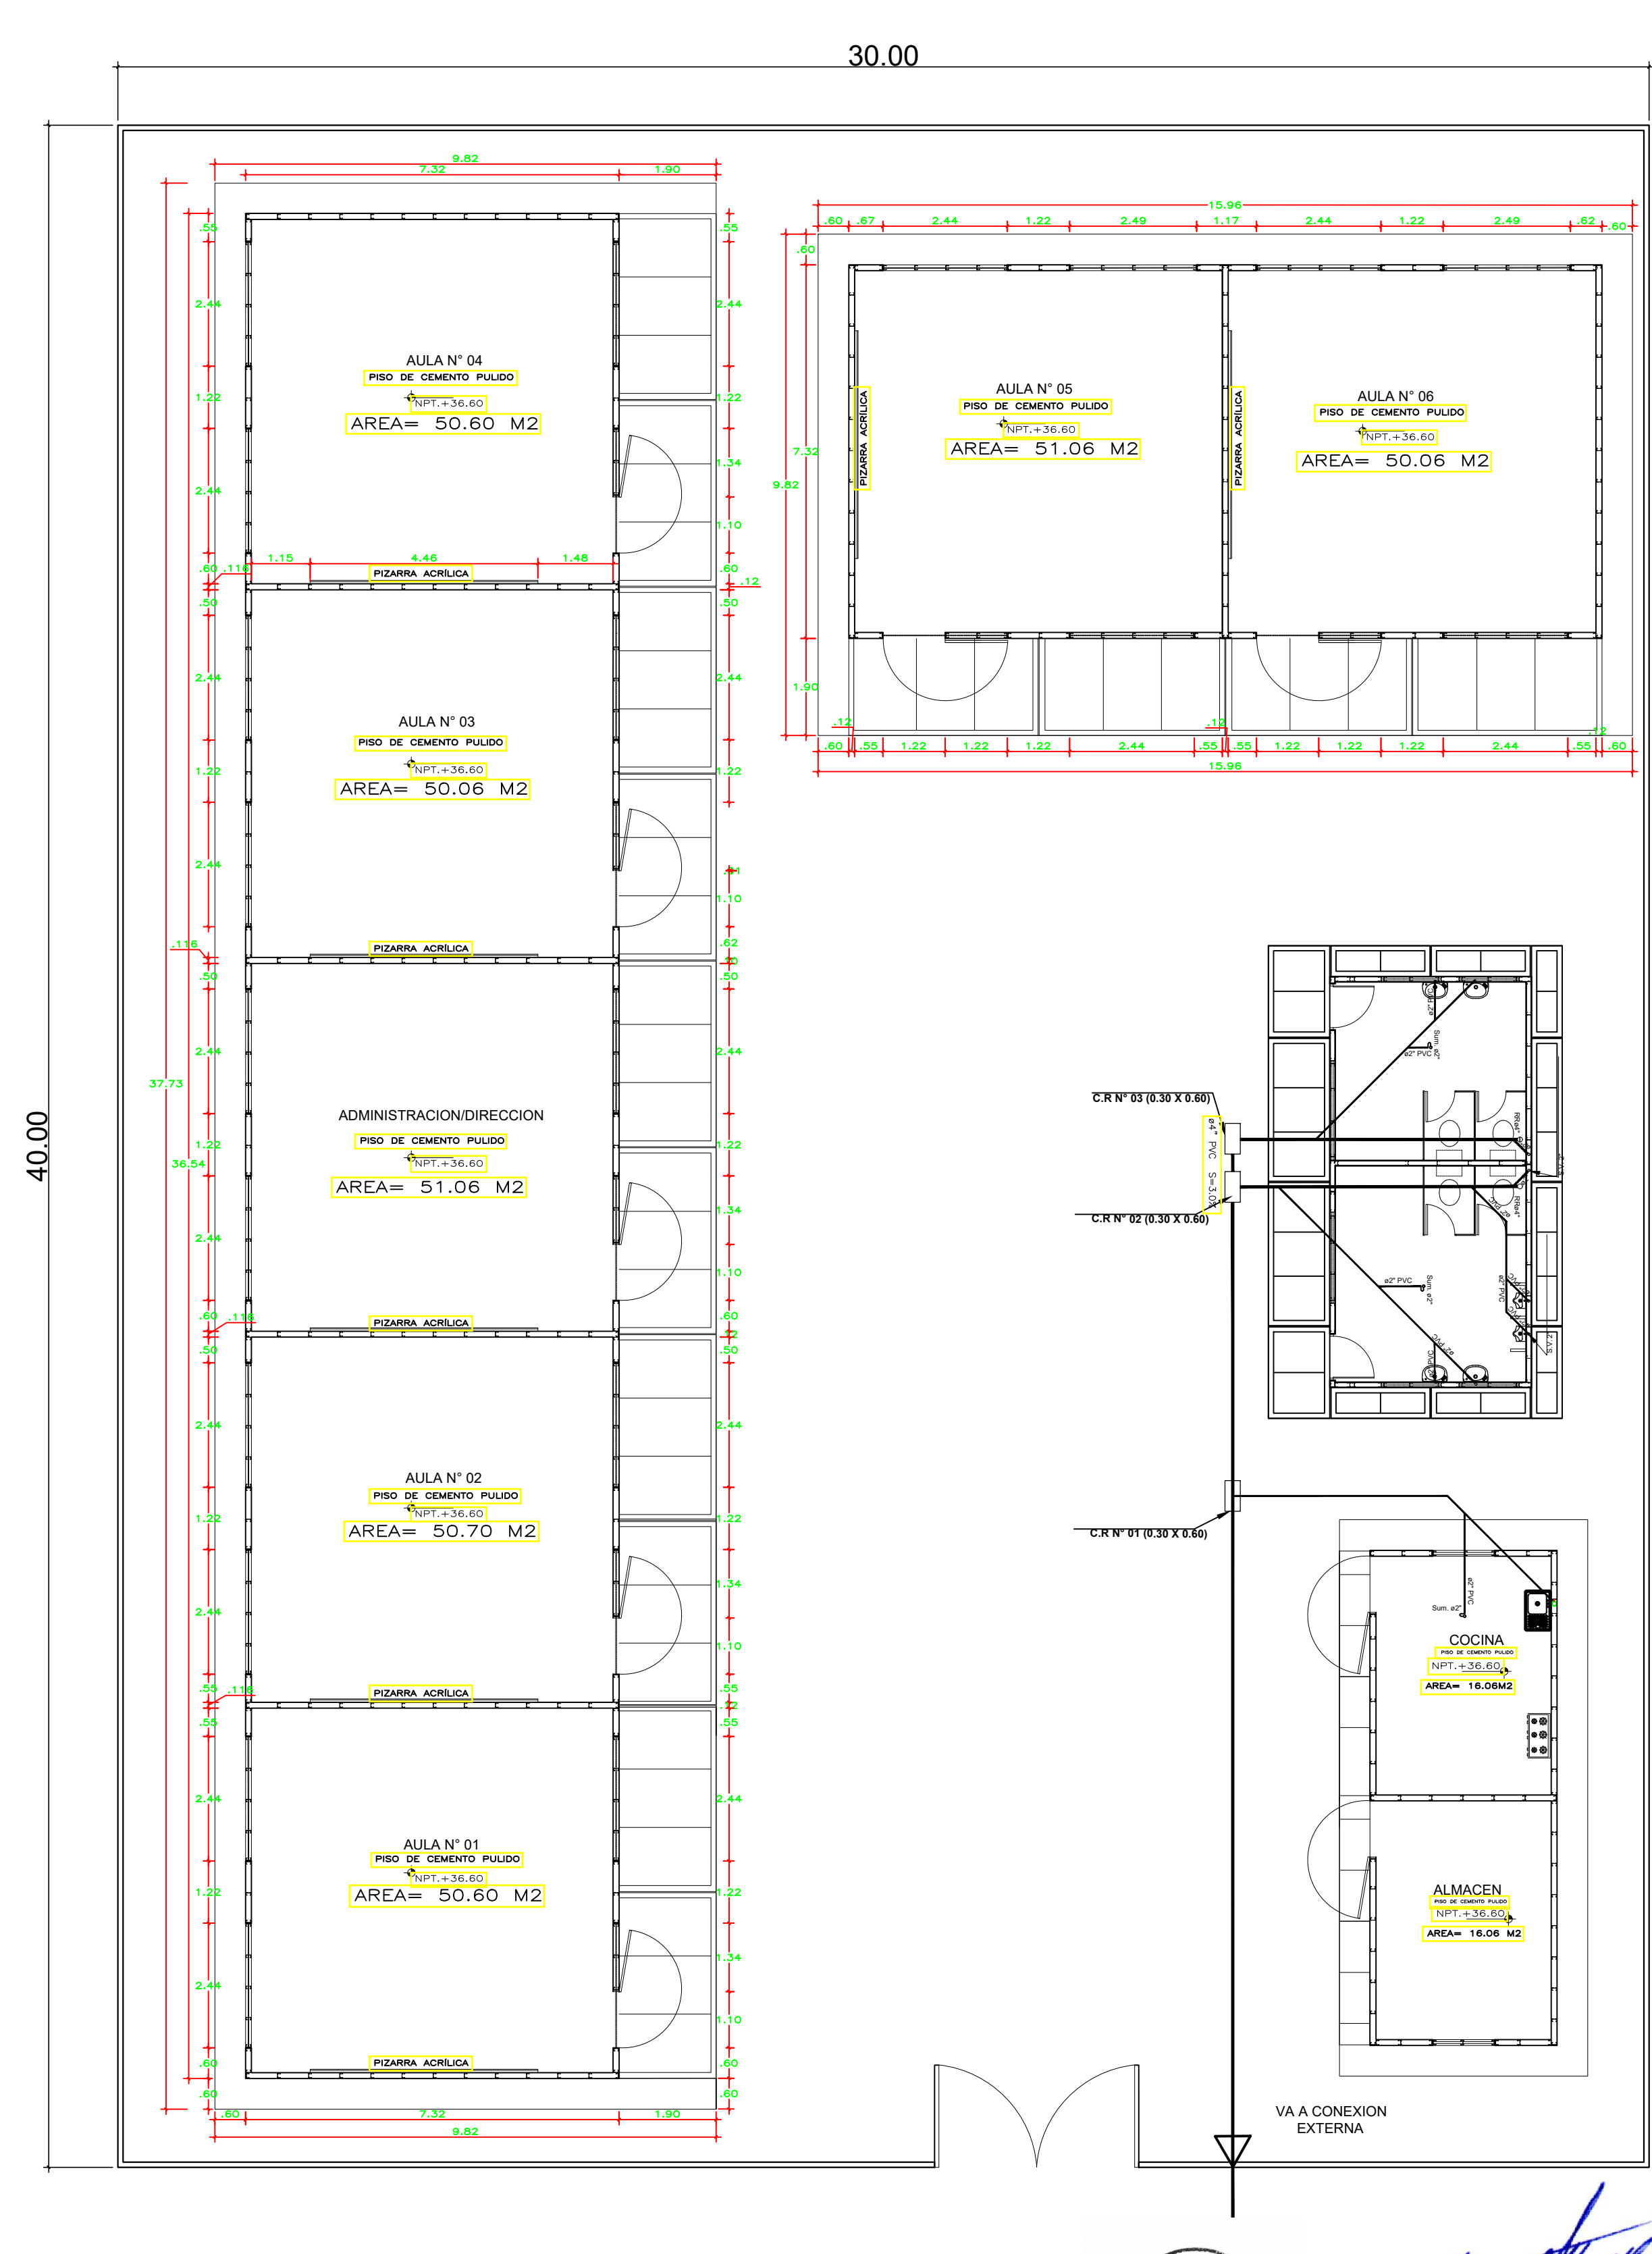

PLANTA GENERAL

ESC 1/100

PROVINCIA DE PIURA
Ing. Oliver Mario Agurto Mogollón
INGENIERO CIVIL
REG. CIP. 164475
CONSULTOR

MUNICIPALIDAD PROVINCIAL DE PIURA	PROYECTO : "REHABILITACIÓN DEL LOCAL ESCOLAR 15313 DEL DISTRITO DE CATACAOS, PROVINCIA DE PIURA-PIURA".	UBICACION: Provincia: Piura Distrito: Catacaos Localidad: Monte Sullón	CONSULTOR: ING. OLIVER MARIO AGURTO MOGOLLON REG. CIP. 164475	ESPECIALIDAD: PLAN DE CONTINGENCIA	EQUIPO DE DISEÑO:	OBSERVACIONES	FECHA	LAMINA:
	PLANO: II.SS-AGUA Y DESAGÜE	DIBUJO:	ESCALA: 1/100	FECHA:	JEFE DE PROYECTO:	REVISADO:		