


VERDEDA

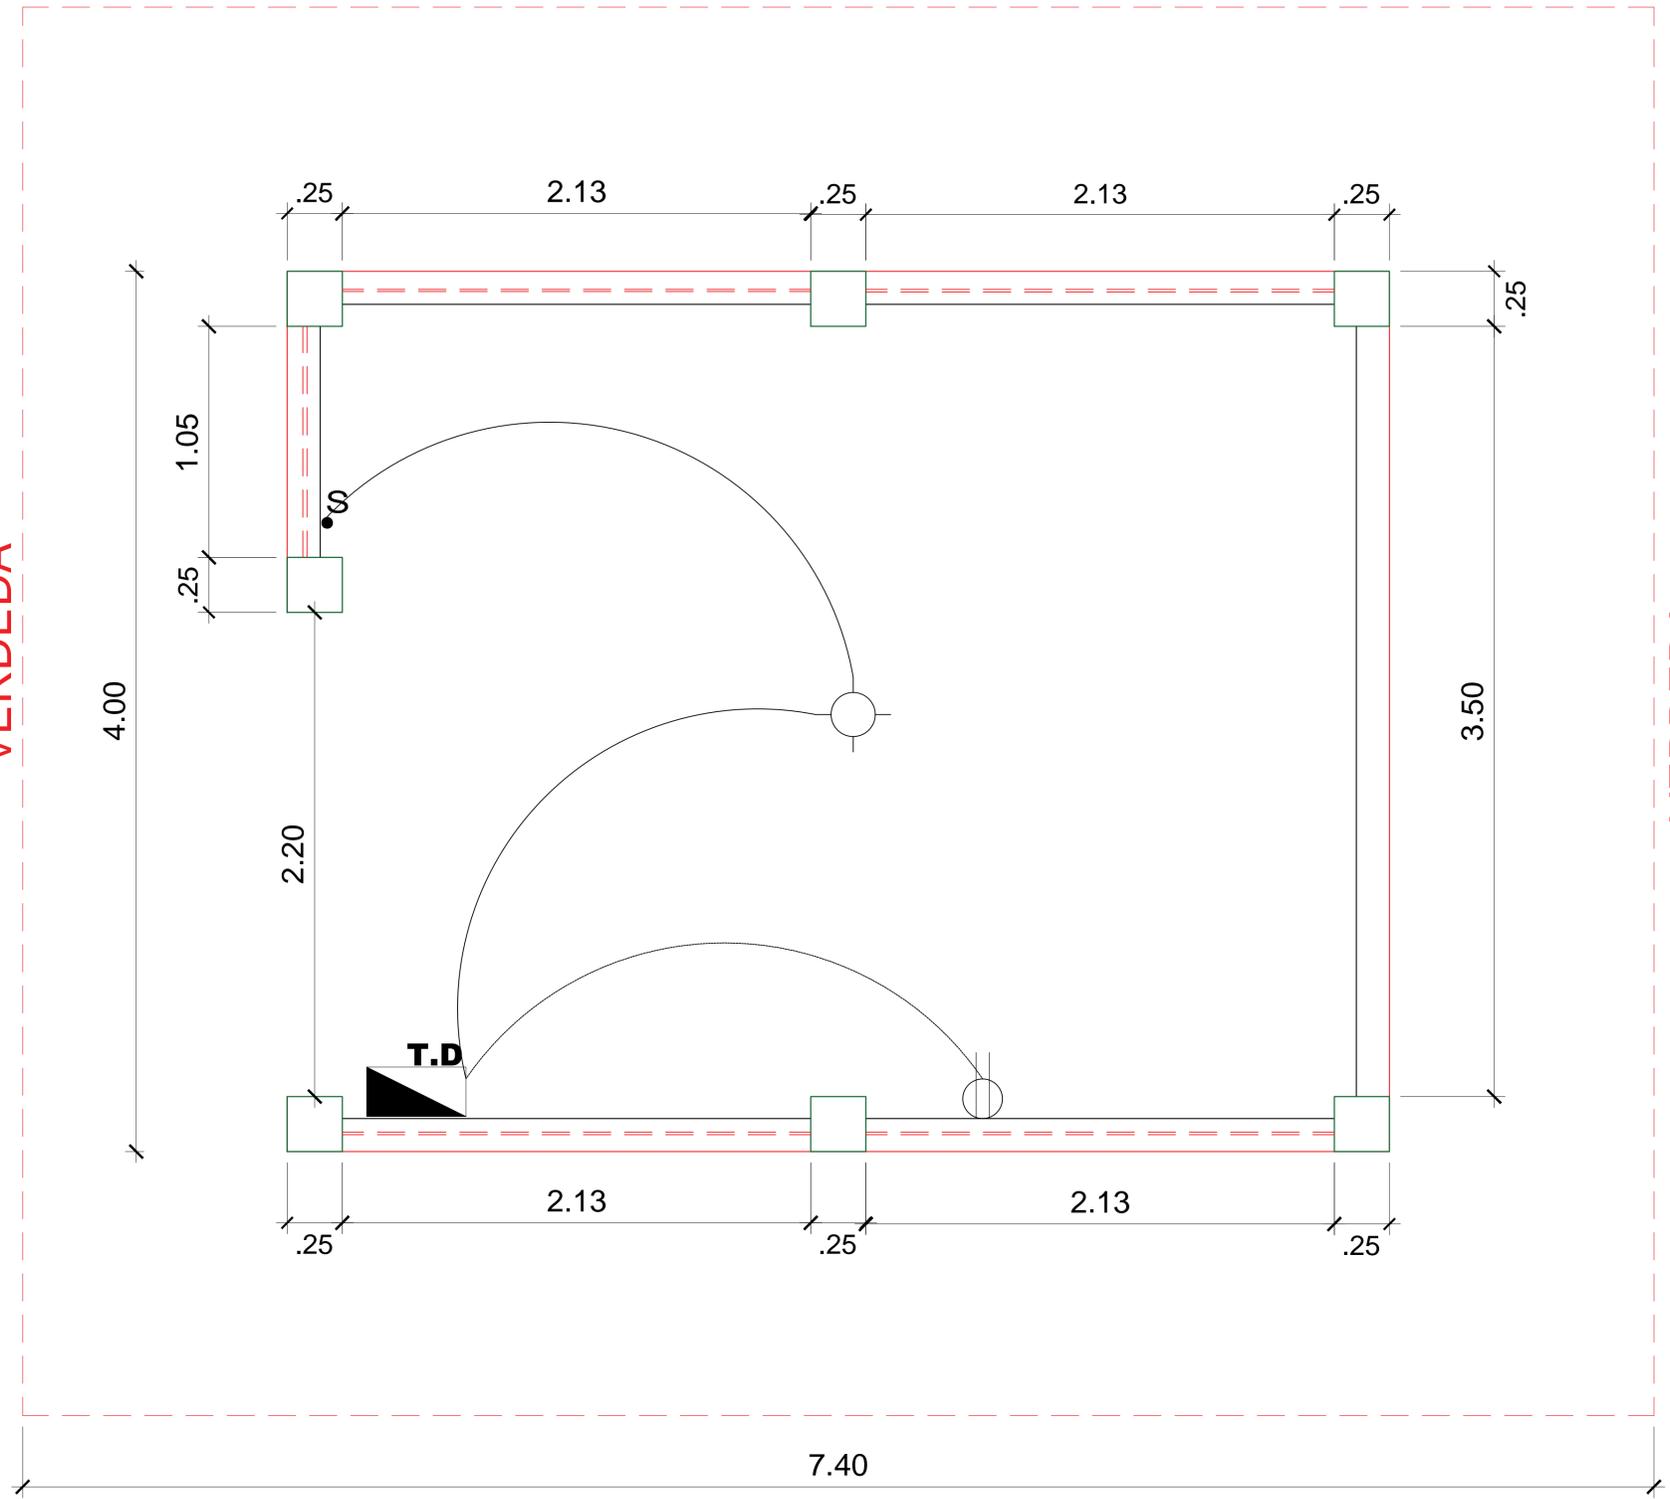

VERDEDA

URBANIZACION LOURDES

PROYECTO:
"REHABILITACION DE LOS SERVICIOS DE AGUA POTABLE Y ALCANTARILLADO EN APV LOURDES, DISTRITO DE PIURA, PROVINCIA DE PIURA-PIURA"

PLANO:
CASETA GRUPO ELECTROGENO - INSTALACIONES ELECTRICAS

DISTRITO: PIURA	PROVINCIA: PIURA	DEPARTAMENTO: PIURA	PLANO: GEI-01
DISEÑO:	REVISADO:	APROBADO:	
CAD:	ESCALA: 1/750	FECHA: MAYO 2019	