


A.P.V. LOS TAMARINDOS  
URB. LA MOLINA

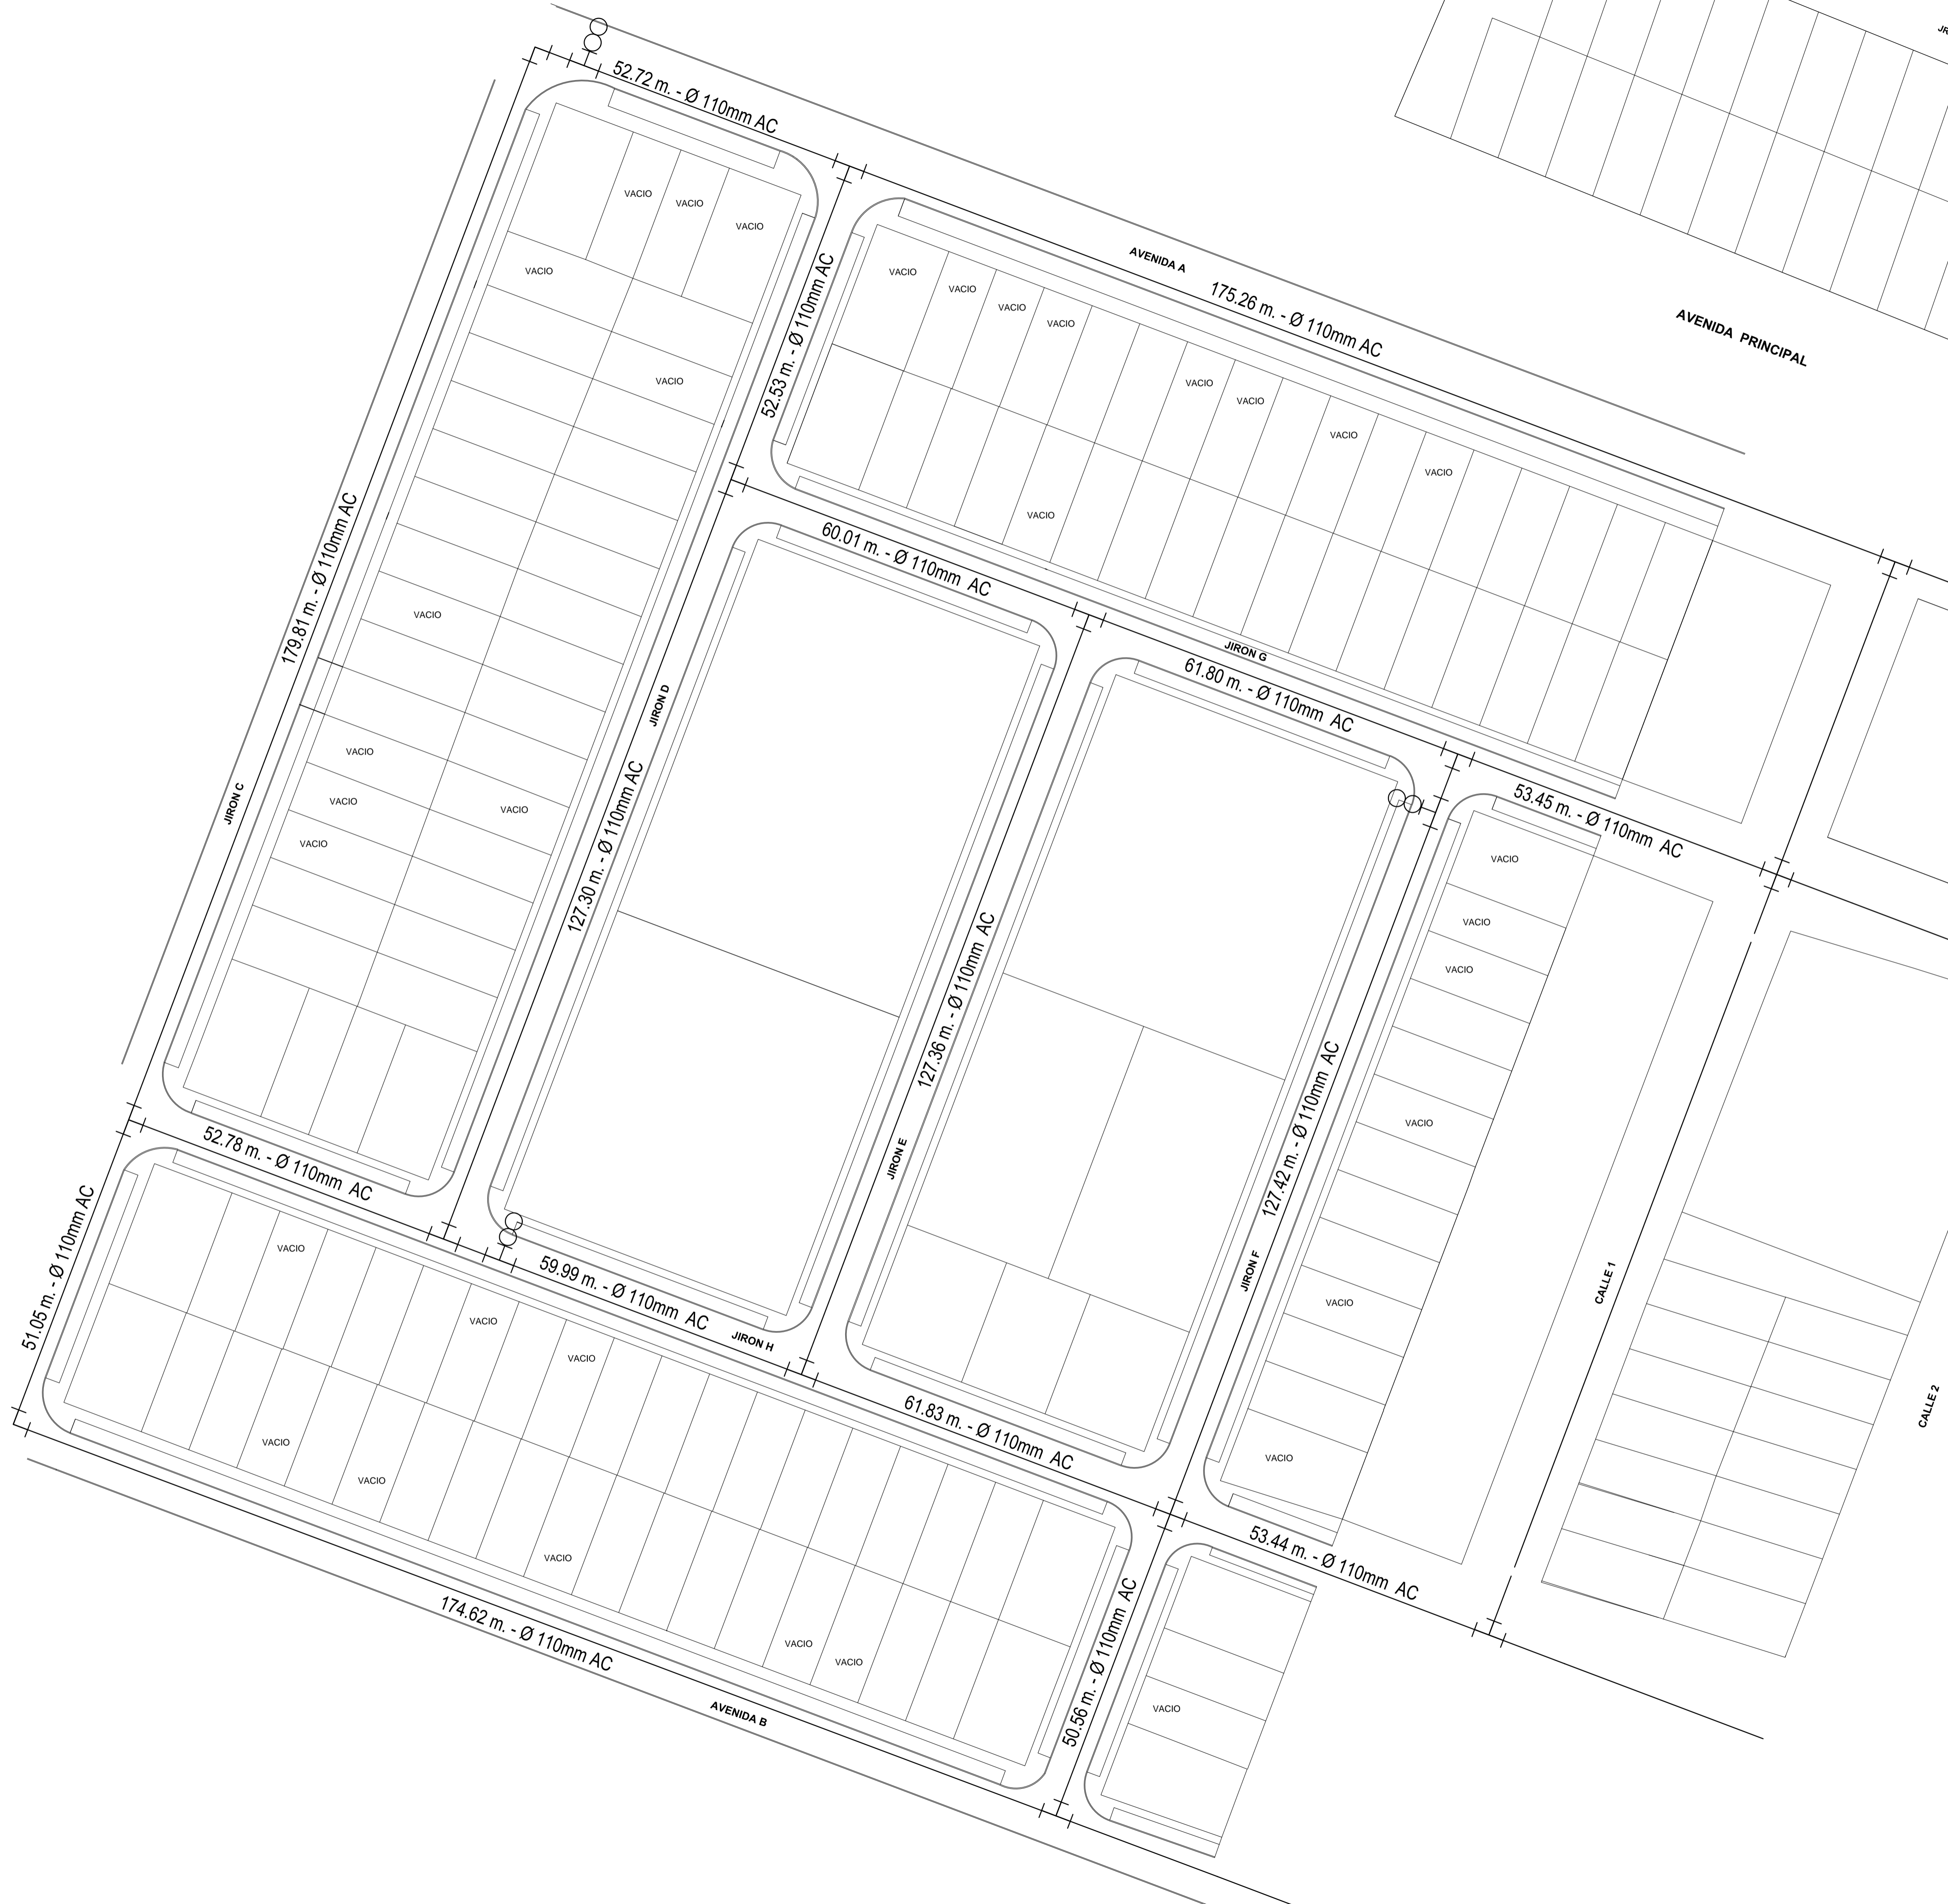

**LEYENDA**

	TUBERIA Ø110mm EXISTENTE AC
	CODO 90° Ø110mm
	CRUZ PVC Ø 110mm
	TEE Ø110mm
	GRIFO CONTRA INCENDIO Ø 110mm HD

PROYECTO: <b>"REHABILITACION DE LOS SERVICIOS DE AGUA POTABLE Y ALCANTARILLADO EN APV LOURDES, DISTRITO DE PIURA, PROVINCIA DE PIURA-PIURA"</b>				
PLANO: <b>PLANTA GENERAL DE REDES EXISTENTES DE AGUA POTABLE</b>				
DISTRITO:	PIURA	PROVINCIA:	PIURA	
DEPARTAMENTO:	PIURA	PLANO:	<b>EAP-01</b>	
DISEÑO:		REVISADO:		
APROBADO:		FECHA:		MAYO 2019
CAD:		ESCALA:	1/750	