
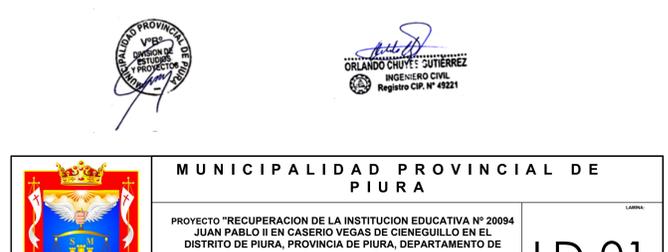
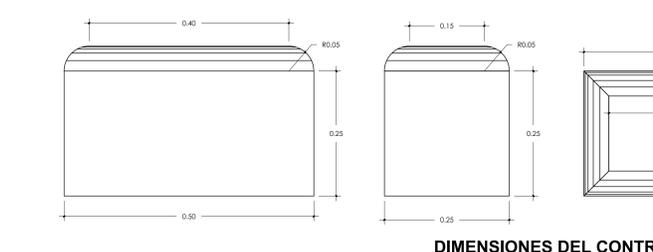
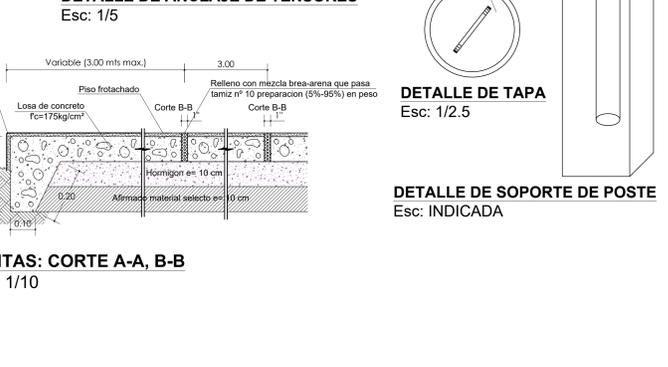
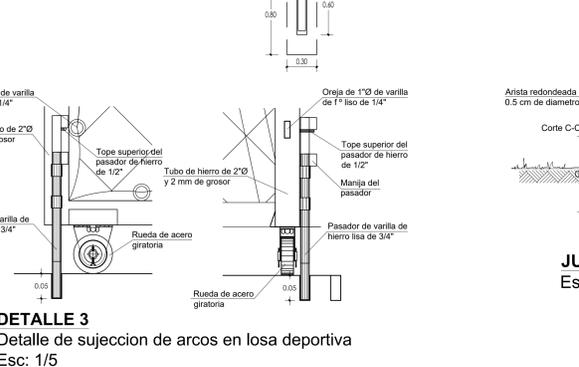
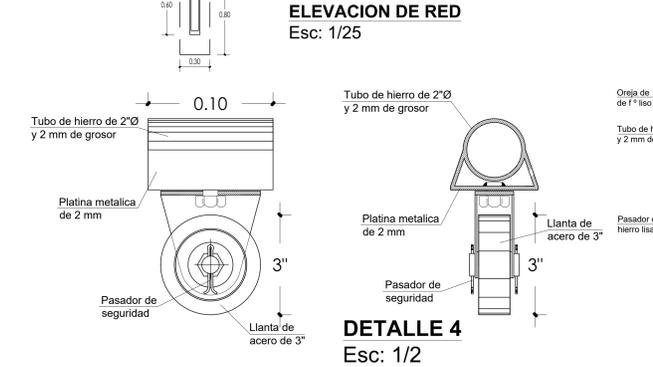
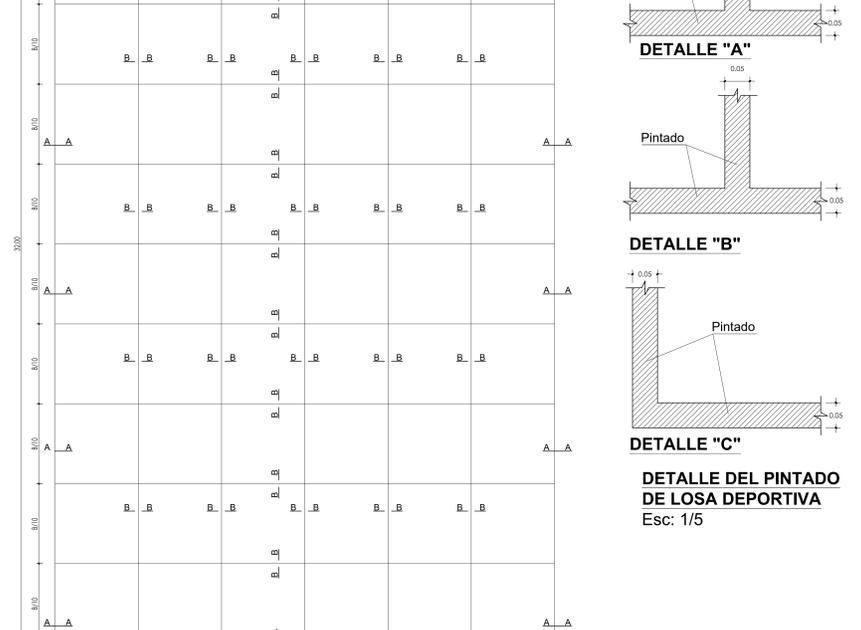
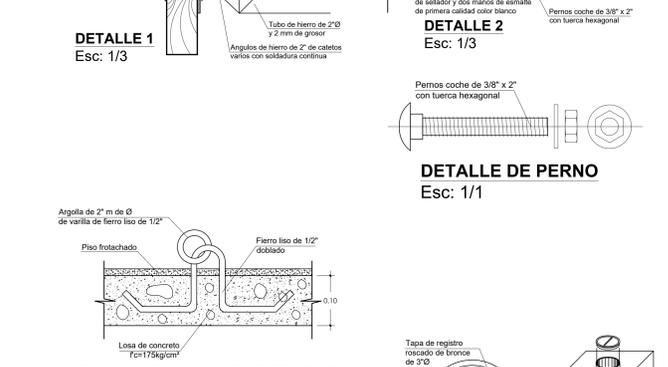
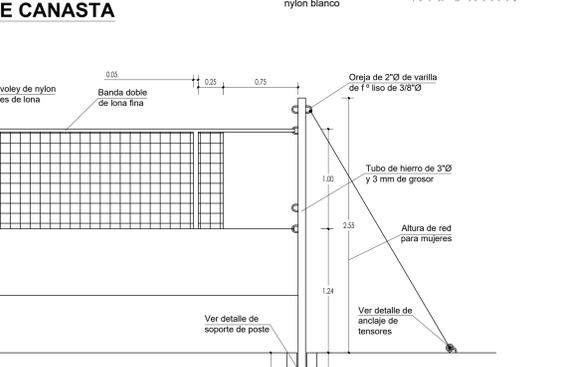
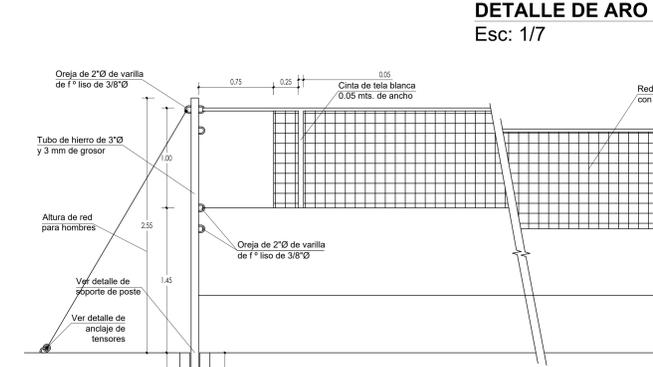
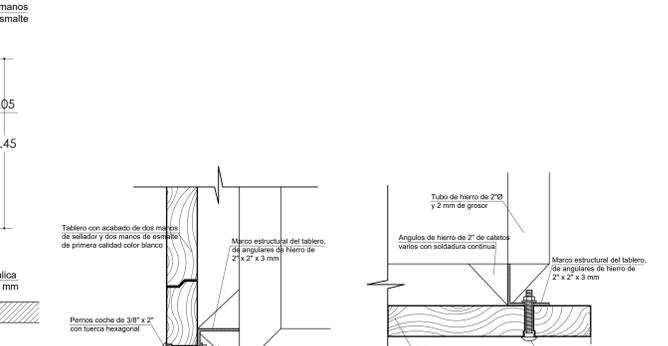
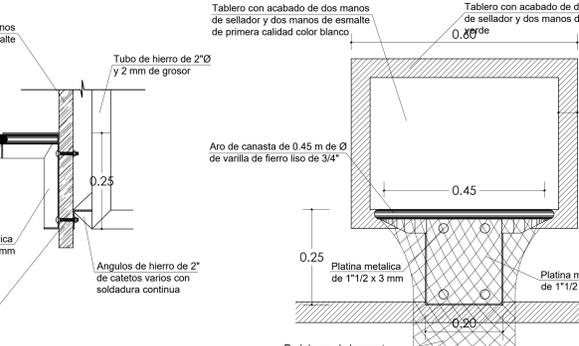
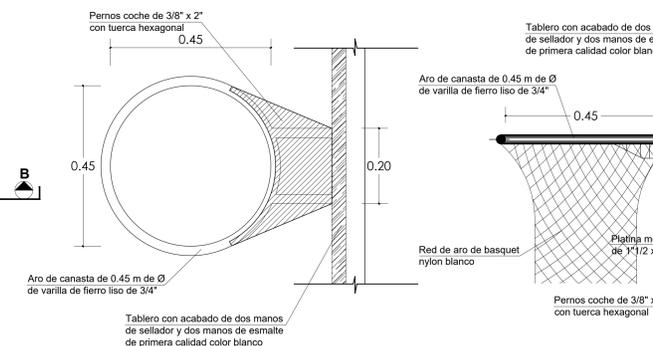
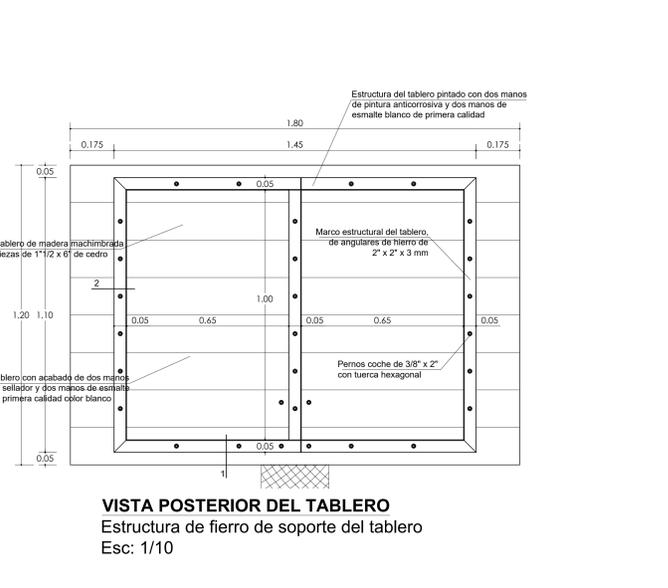
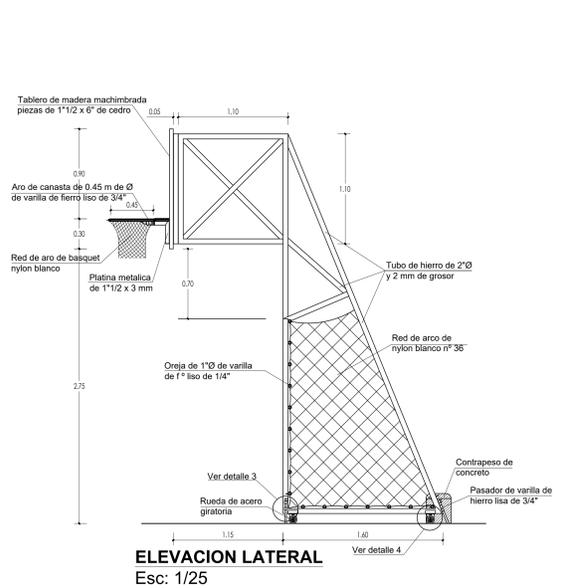


PLANTA DE JUNTAS DE DILATACION
esc: 1/100

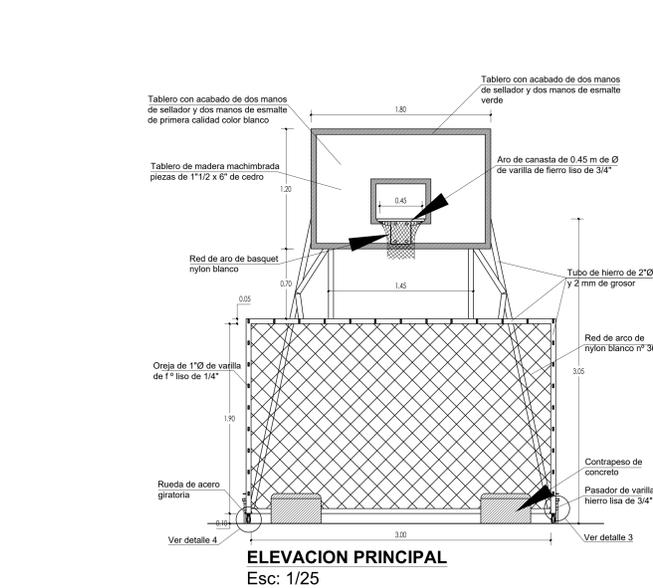


MUNICIPALIDAD PROVINCIAL DE PIURA

PROYECTO "RECUPERACION DE LA INSTITUCION EDUCATIVA N° 20094 JUAN PABLO II EN CASERIO VEGAS DE CIENEGUILLO EN EL DISTRITO DE PIURA, PROVINCIA DE PIURA, DEPARTAMENTO DE PIURA"


INGENIERO CIVIL ORLANDO CHUYE SUTHERREZ Registre CIP. N° 49221

LD-01

LOSA DEPORTIVA DETALLES - PLANTA GENERAL

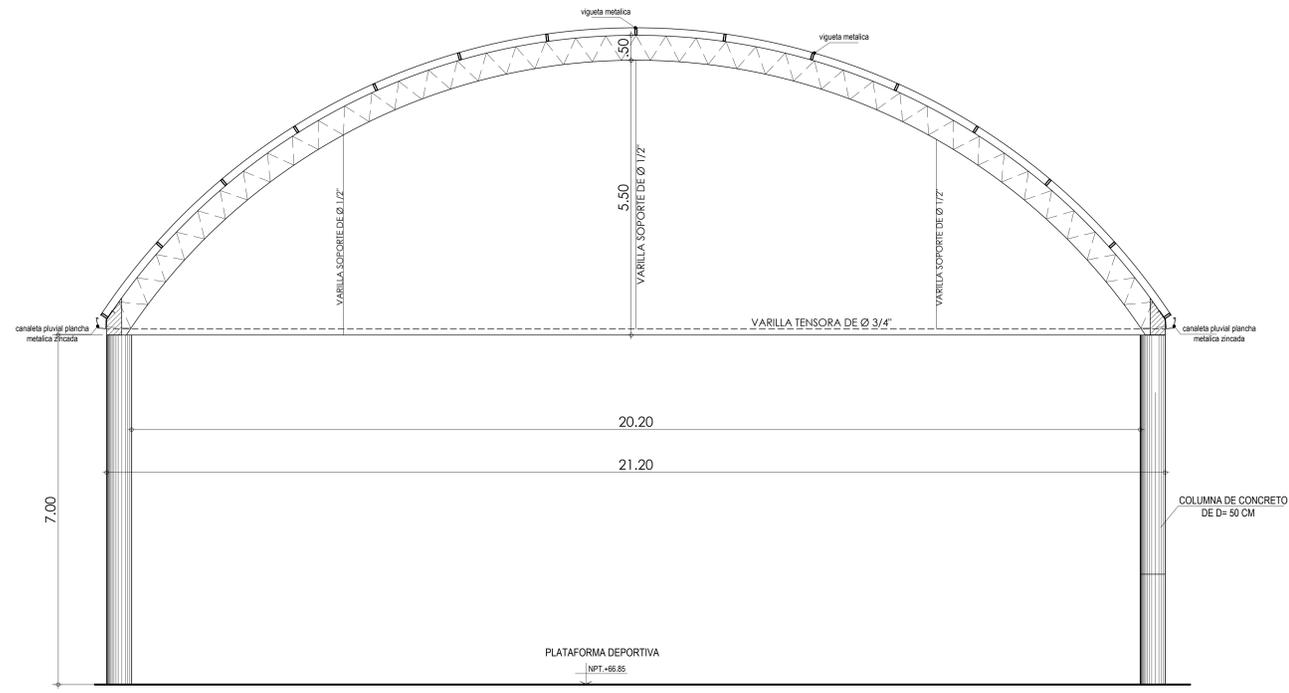

CORTE B-B
 LOSA DEPORTIVA ESC: 1/50

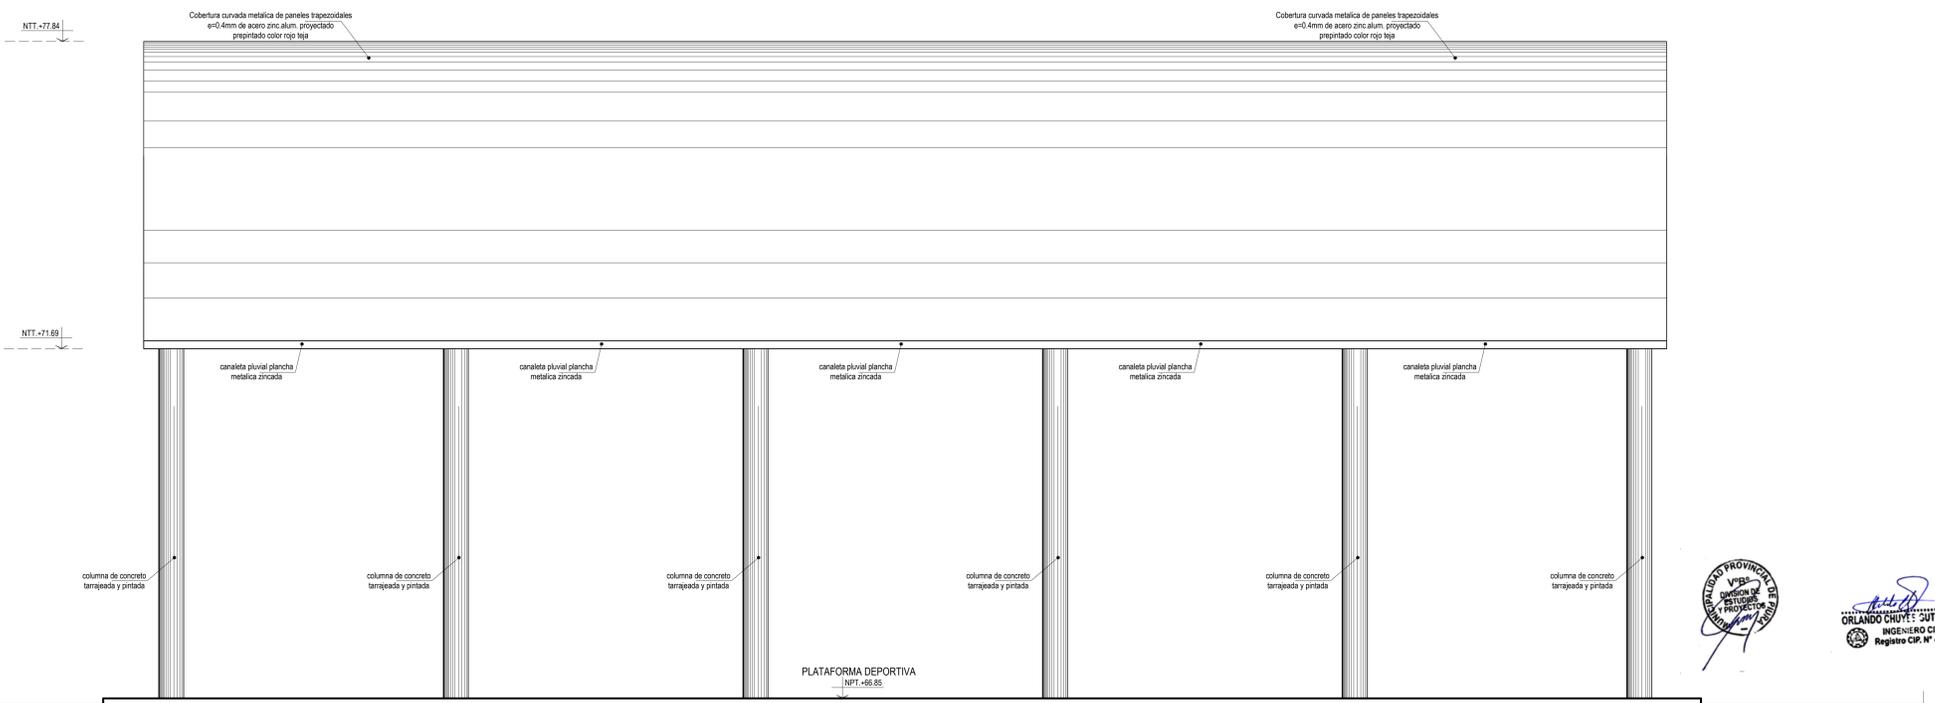

ELEVACION 01
 LOSA DEPORTIVA ESC: 1/50



ORLANDO CHUTE JUTIERREZ
 INGENIERO CIVIL
 Registro CIP. N° 49221

	MUNICIPALIDAD PROVINCIAL DE PIURA		LD-02
	PROYECTO "RECUPERACION DE LA INSTITUCION EDUCATIVA N° 20094 JUAN PABLO II EN CASERIO VEGAS DE CIENEGUILLO EN EL DISTRITO DE PIURA, PROVINCIA DE PIURA, DEPARTAMENTO DE PIURA" PLANO: CORTES LOSA DEPORTIVA		
DISEÑO: _____ REVISADO: _____ APROBADO: _____	FECHA: JUNIO 2021		