


LEYENDA	
NIVELES DE PISO EXIST.	●
AMBIENTE A DEMOLER	▨

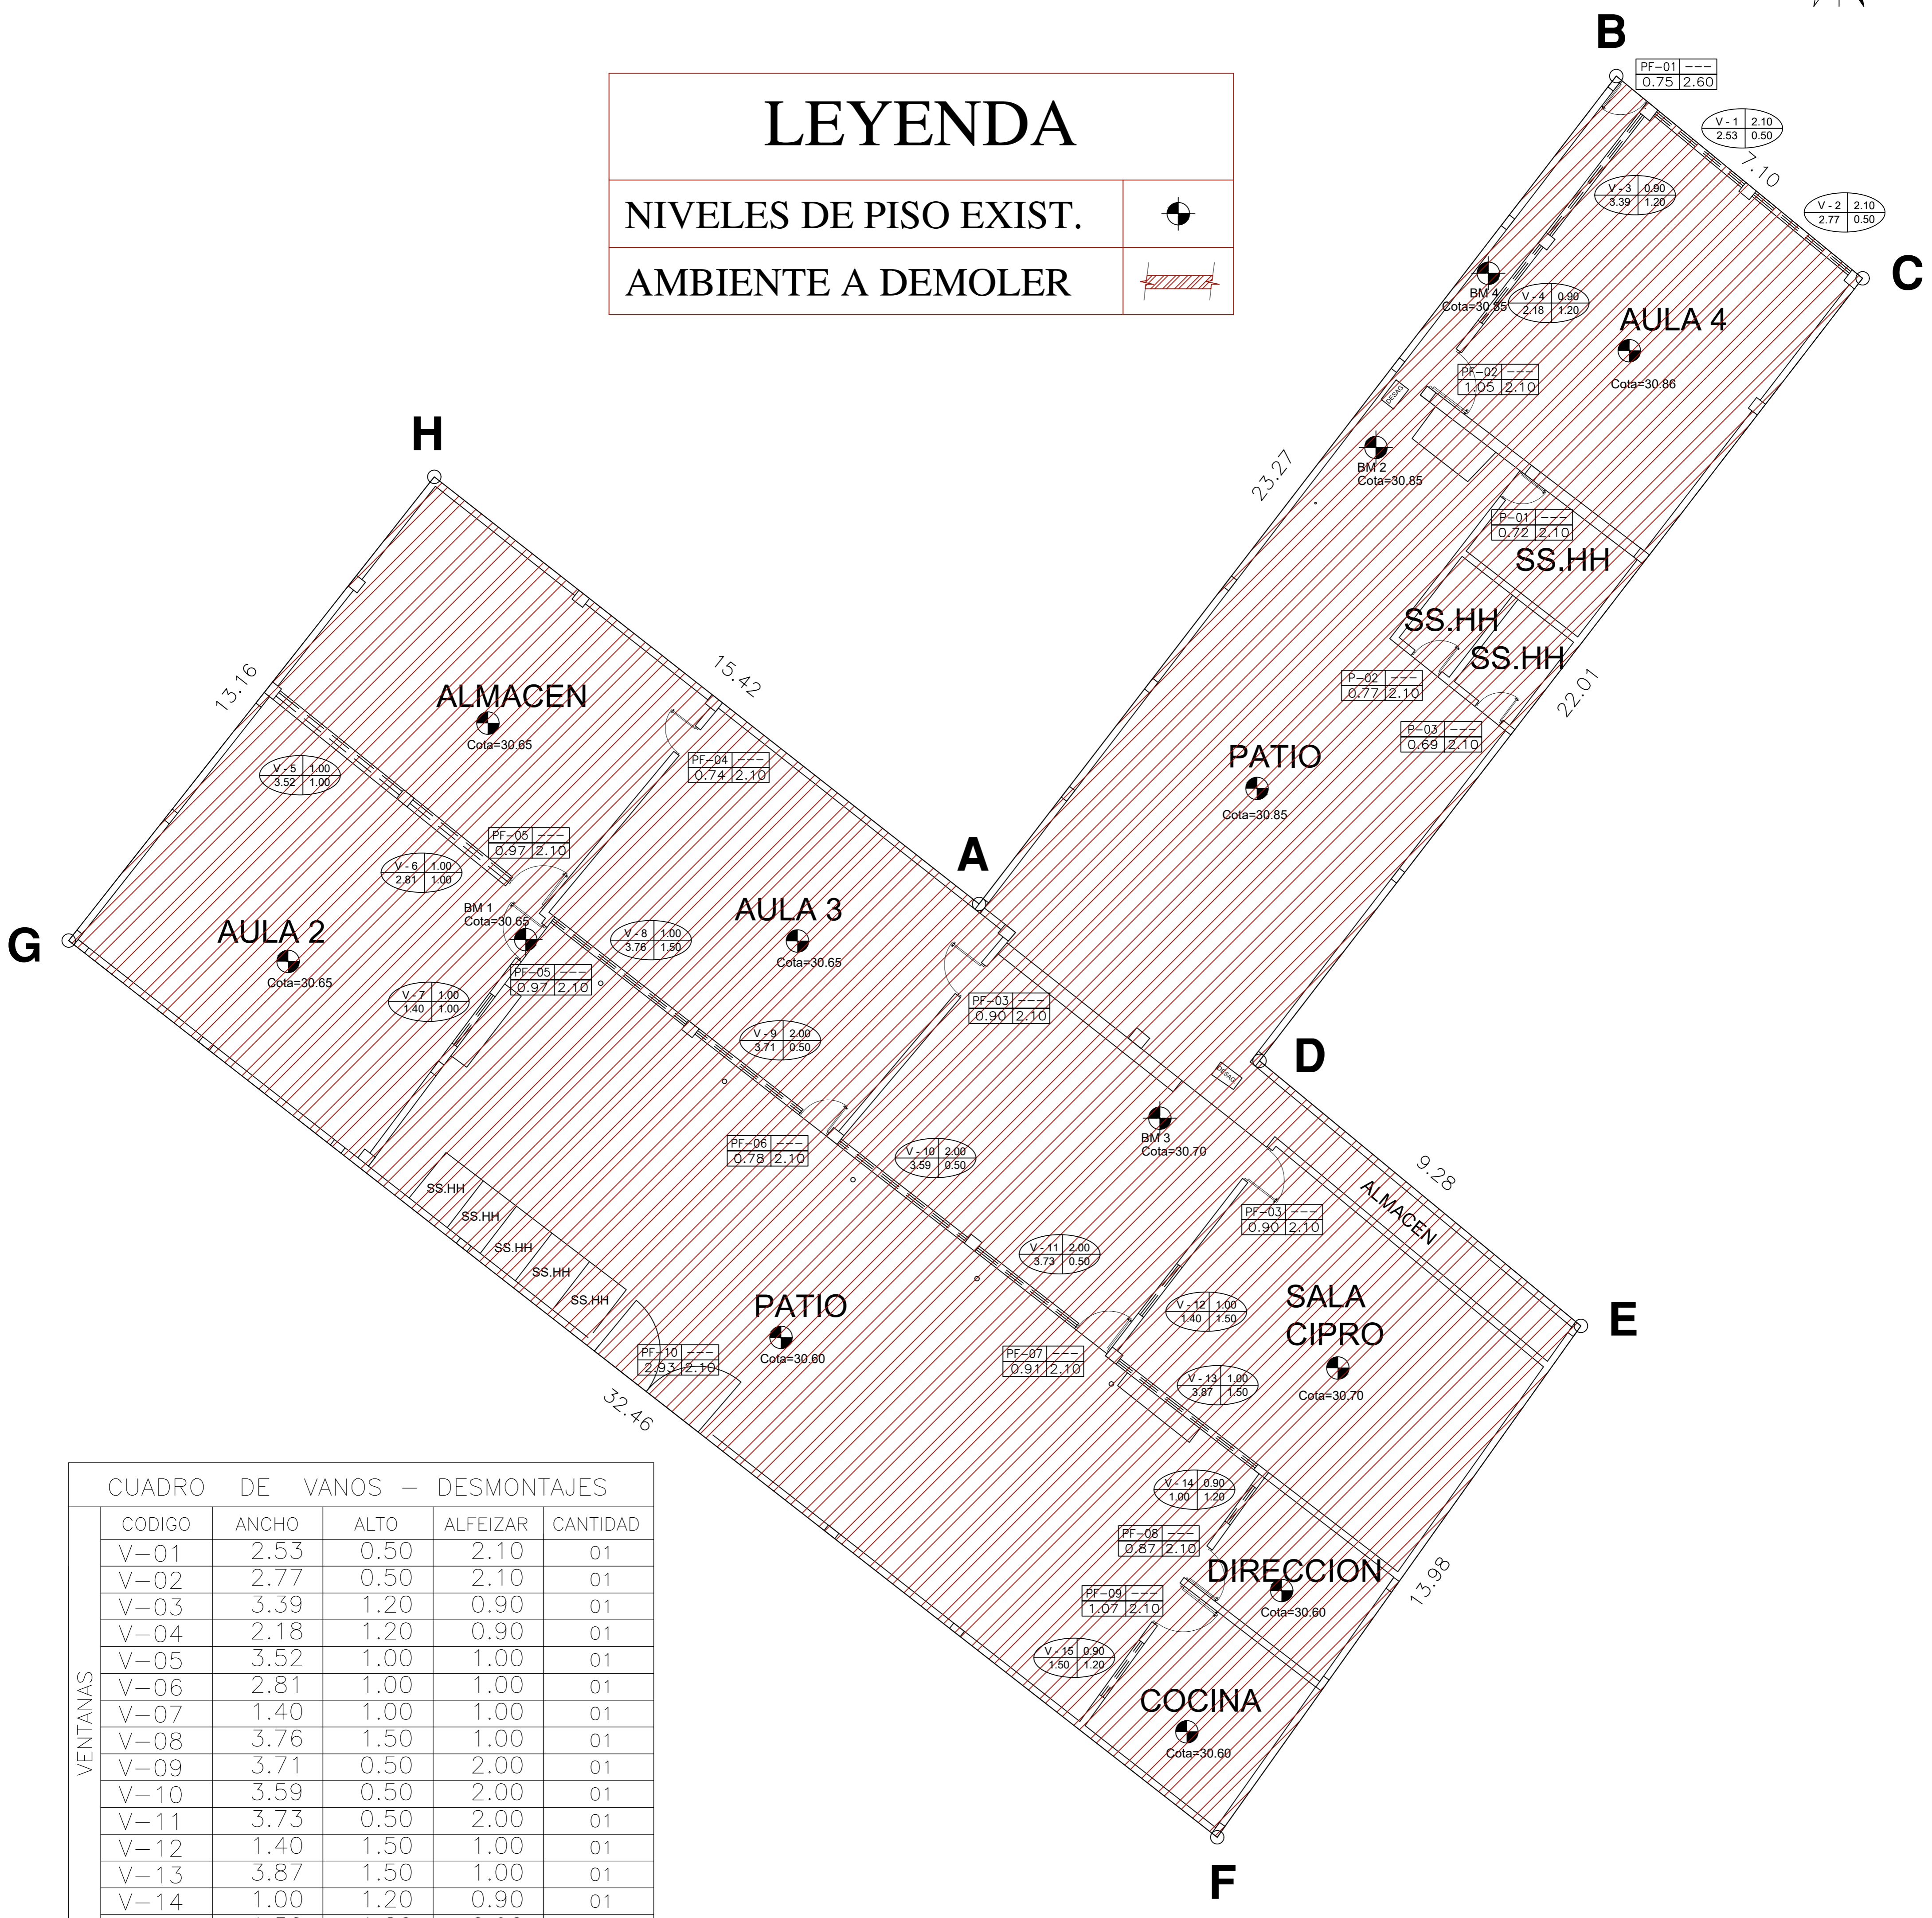

CUADRO DE VANOS – DESMONTAJES					
	CODIGO	ANCHO	ALTO	ALFEIZAR	CANTIDAD
VENTANAS	V-01	2.53	0.50	2.10	01
	V-02	2.77	0.50	2.10	01
	V-03	3.39	1.20	0.90	01
	V-04	2.18	1.20	0.90	01
	V-05	3.52	1.00	1.00	01
	V-06	2.81	1.00	1.00	01
	V-07	1.40	1.00	1.00	01
	V-08	3.76	1.50	1.00	01
	V-09	3.71	0.50	2.00	01
	V-10	3.59	0.50	2.00	01
	V-11	3.73	0.50	2.00	01
	V-12	1.40	1.50	1.00	01
	V-13	3.87	1.50	1.00	01
	V-14	1.00	1.20	0.90	01
	V-15	1.50	1.20	0.90	01

CUADRO DE VANOS – DESMONTAJES					
	CODIGO	ANCHO	ALTO	ALFEIZAR	CANTIDAD
PUERTAS	PF-01	0.75	2.60	—	01
	PF-02	1.05	2.10	—	01
	PF-03	0.90	2.10	—	02
	PF-04	0.74	2.10	—	01
	PF-05	0.97	2.10	—	02
	PF-06	0.78	2.10	—	01
	PF-07	0.91	2.10	—	01
	PF-08	0.87	2.10	—	01
	PF-09	1.07	2.10	—	01
	PF-10	2.93	2.10	—	01
	P-01	0.72	2.10	—	01
	P-02	0.77	2.10	—	01
	P-03	0.69	2.10	—	01

**DEMOLICIONES**  
ESC: 1/75

<b>MUNICIPALIDAD PROVINCIAL DE PIURA</b> GERENCIA DE TERRITORIAL Y TRANSPORTE DIVISION DE ESTUDIOS Y PROYECTOS			
DIVISION DE ESTUDIOS Y PROYECTOS	PROYECTO: <b>RECUPERACION DEL LOCAL ESCOLAR 412 CON CODIGO LOCAL 413227 DISTRITO DE CATACAOS - PIURA - PIURA</b>		
	PLANO: <b>DEMOLICIONES</b>		
	ESPECIALIDAD: <b>ESTRUCTURAS</b>		
JEFE DE PROYECTO	UBICACION: <b>DPTO: PIURA – PROVINCIA: PIURA – DISTRITO: CATACAOS</b>	CODIGO PLANO:	<b>DE-1</b>
	FECHA: <b>NOVIEMBRE 2021</b>	ESCALA: <b>1 / 75</b>	