


LEYENDA

COLUMNA TIPO 01	
COLUMNA TIPO 02	
MURO ALTO	

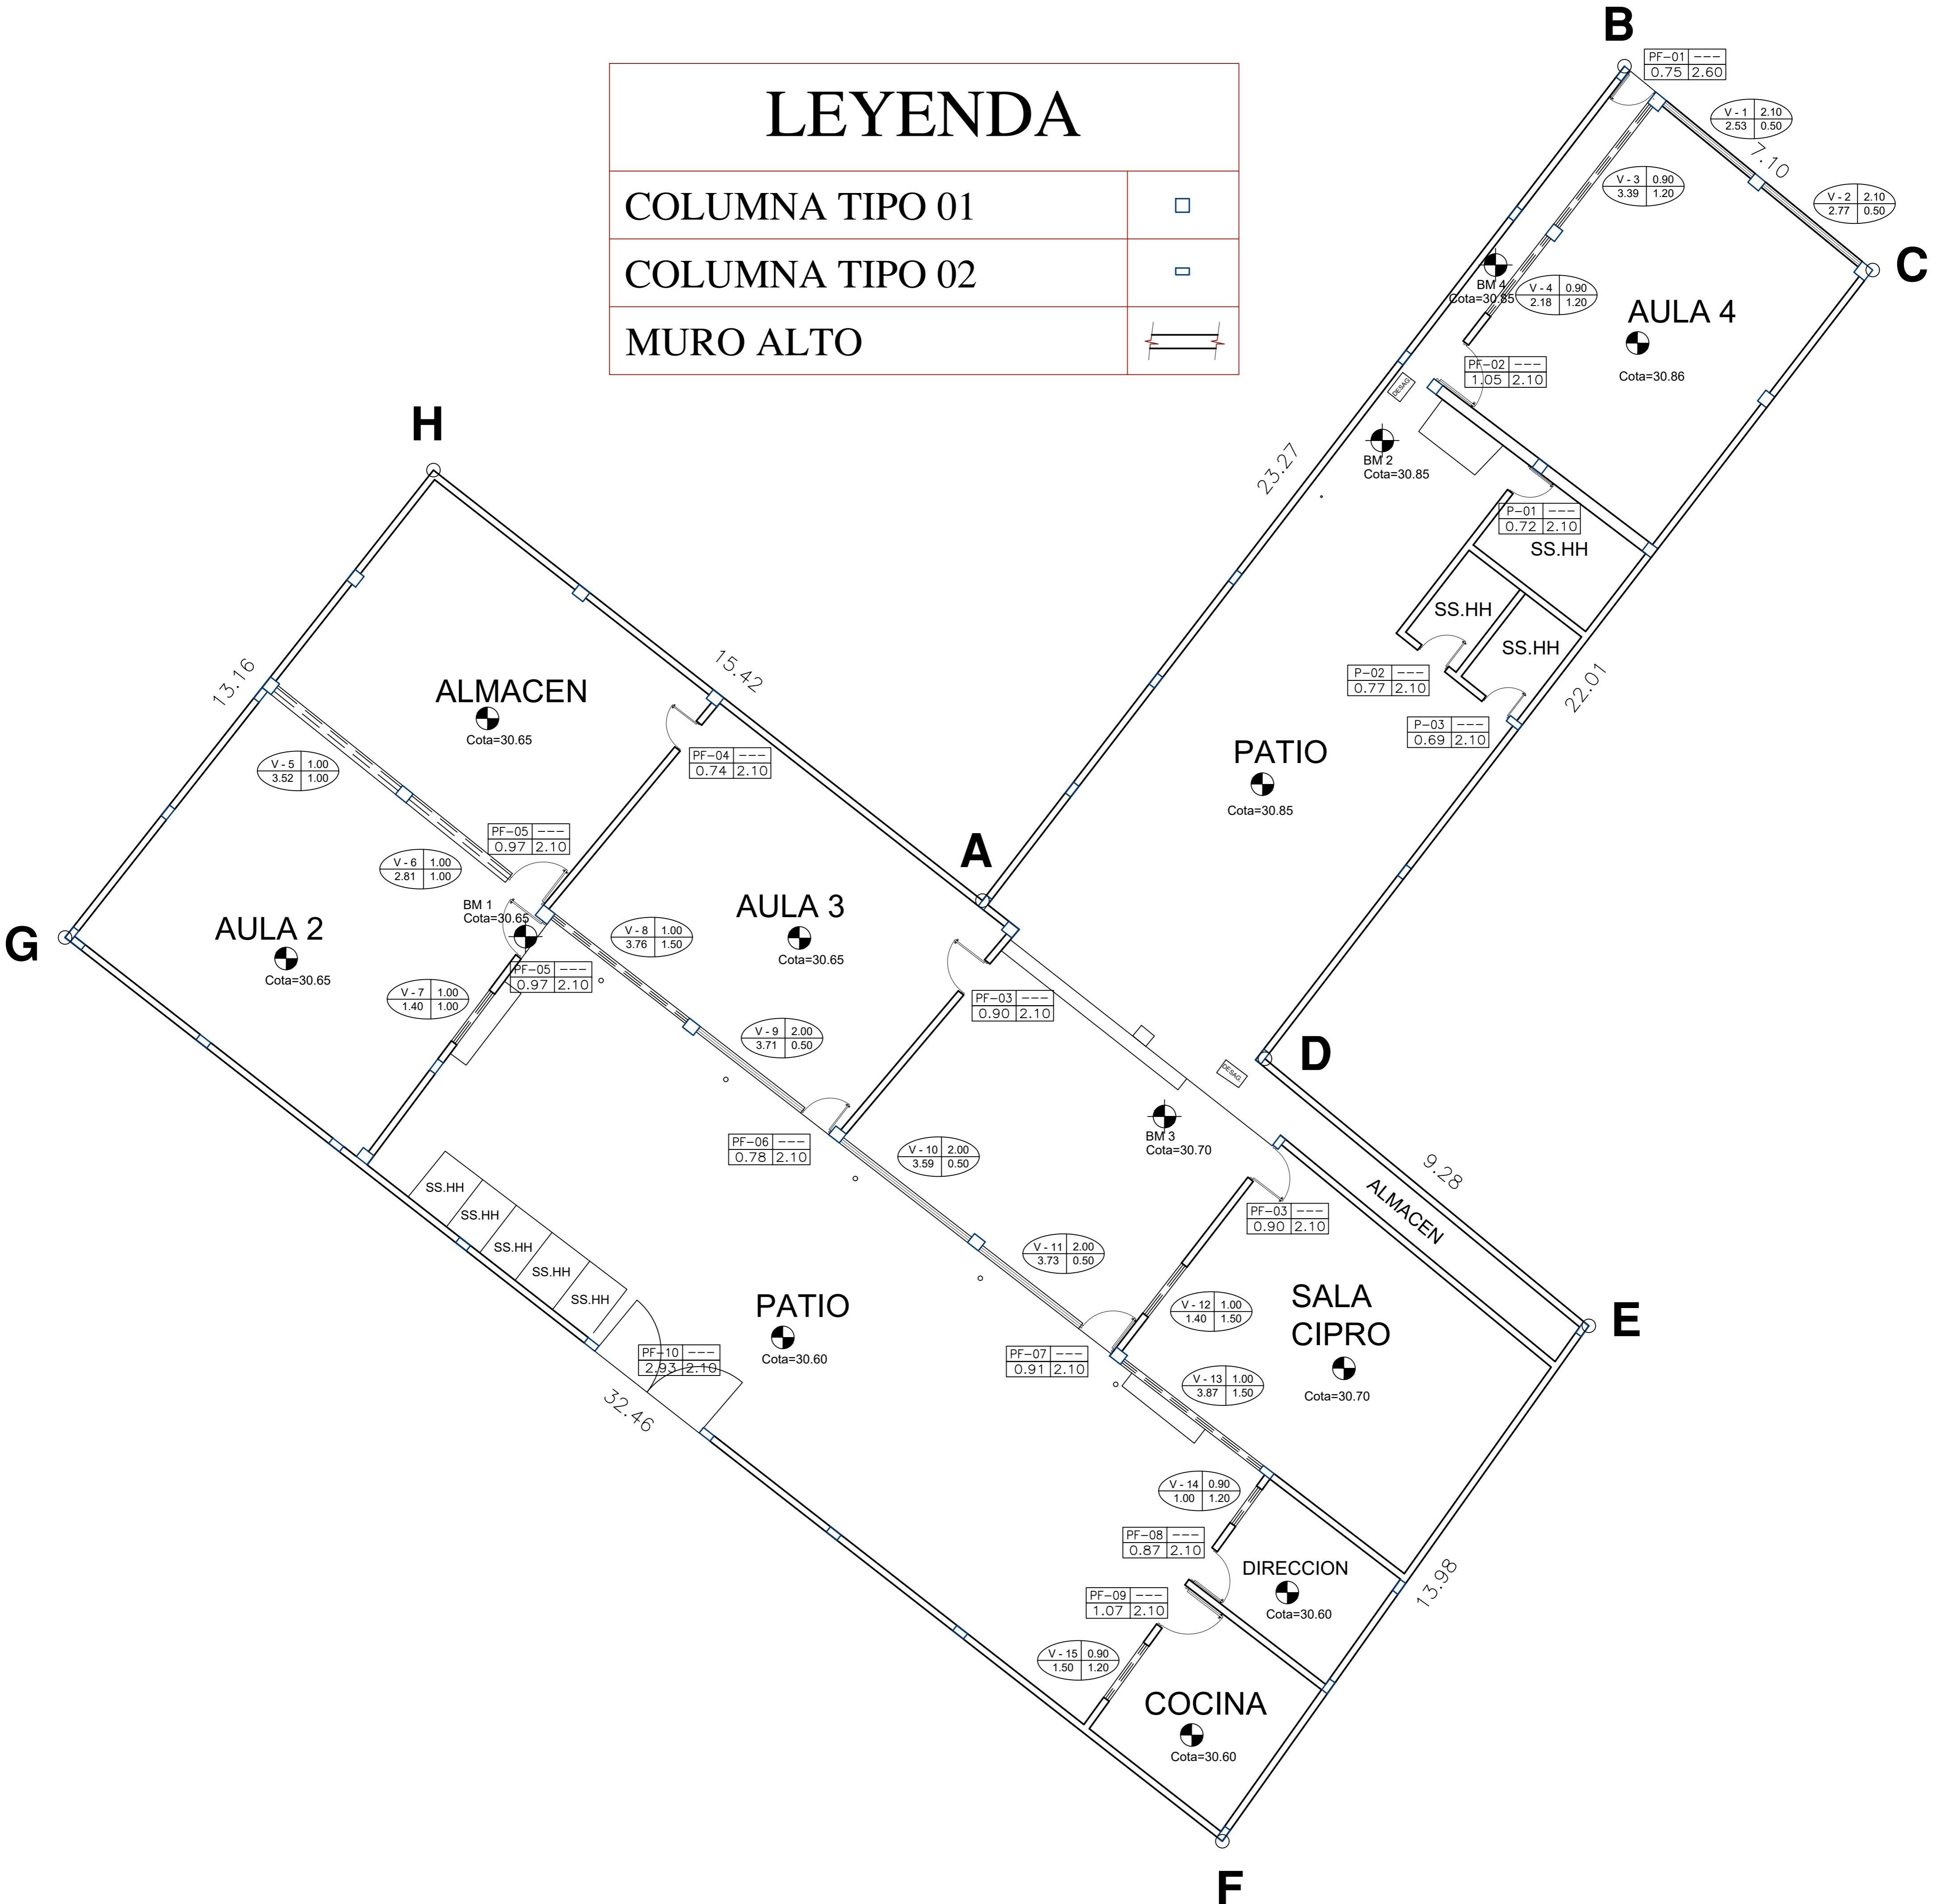

ESTRUCTURAS EXISTENTES

ESC: 1/75

 MUNICIPALIDAD PROVINCIAL DE PIURA GERENCIA DE TERRITORIAL Y TRANSPORTE DIVISION DE ESTUDIOS Y PROYECTOS		
DIVISION DE ESTUDIOS Y PROYECTOS	PROYECTO: RECUPERACION DEL LOCAL ESCOLAR 412 CON CODIGO LOCAL 413227 DISTRITO DE CATACAOS - PIURA - PIURA	CODIGO PLANO: EE-1
	PLANO: ESTRUCTURAS EXISTENTES	
JEFE DE PROYECTO	UBICACION: DPTO: PIURA - PROVINCIA: PIURA - DISTRITO: CATACAOS	ESCALA: 1 / 75
	FECHA: NOVIEMBRE 2021	