


CUADRO DE VAMOS				
CODIGO	ANCHO	ALTO	ALFEZAR	CANTIDAD
VF-01	3.55	1.50	1.30	01
V-01	1.40	1.10	2.10	01
V-02	4.20	1.10	2.10	01
V-02'	4.20	1.65	2.10	01
V-03	1.68	0.90	2.10	02
V-04	2.03	0.90	2.10	02
V-05	3.40	1.70	1.30	01
V-05'	3.40	1.81	2.10	01
V-06	3.40	0.90	2.10	03
V-07	2.38	1.70	1.30	01
V-07'	2.38	1.81	2.10	01
V-08	3.47	0.90	2.10	03
V-09	3.47	1.70	1.30	01
V-10	2.30	1.70	1.30	01
V-11	1.26	1.70	1.30	02
V-12	4.32	0.90	2.10	01
V-13	1.03	1.70	1.30	01
V-14	1.03	0.90	2.10	01
V-15	2.68	0.90	2.10	01
V-16	3.04	0.90	2.10	01
V-17	1.72	1.81	2.10	02
V-18	1.60	0.90	2.10	01
V-19	3.40	1.81	2.10	01
V-20	3.47	0.90	2.10	01
V-A	1.10	0.90	2.10	03
V-A'	1.10	1.81	2.10	02
V-B	1.80	0.90	2.10	01

CUADRO DE VAMOS				
CODIGO	ANCHO	ALTO	ALFEZAR	CANTIDAD
PF-01	1.80	2.70	—	01
P-01	1.00	2.10	—	06
P-02	0.90	2.10	—	09
P-03	1.10	2.10	—	05
P-04	1.80	2.10	—	01

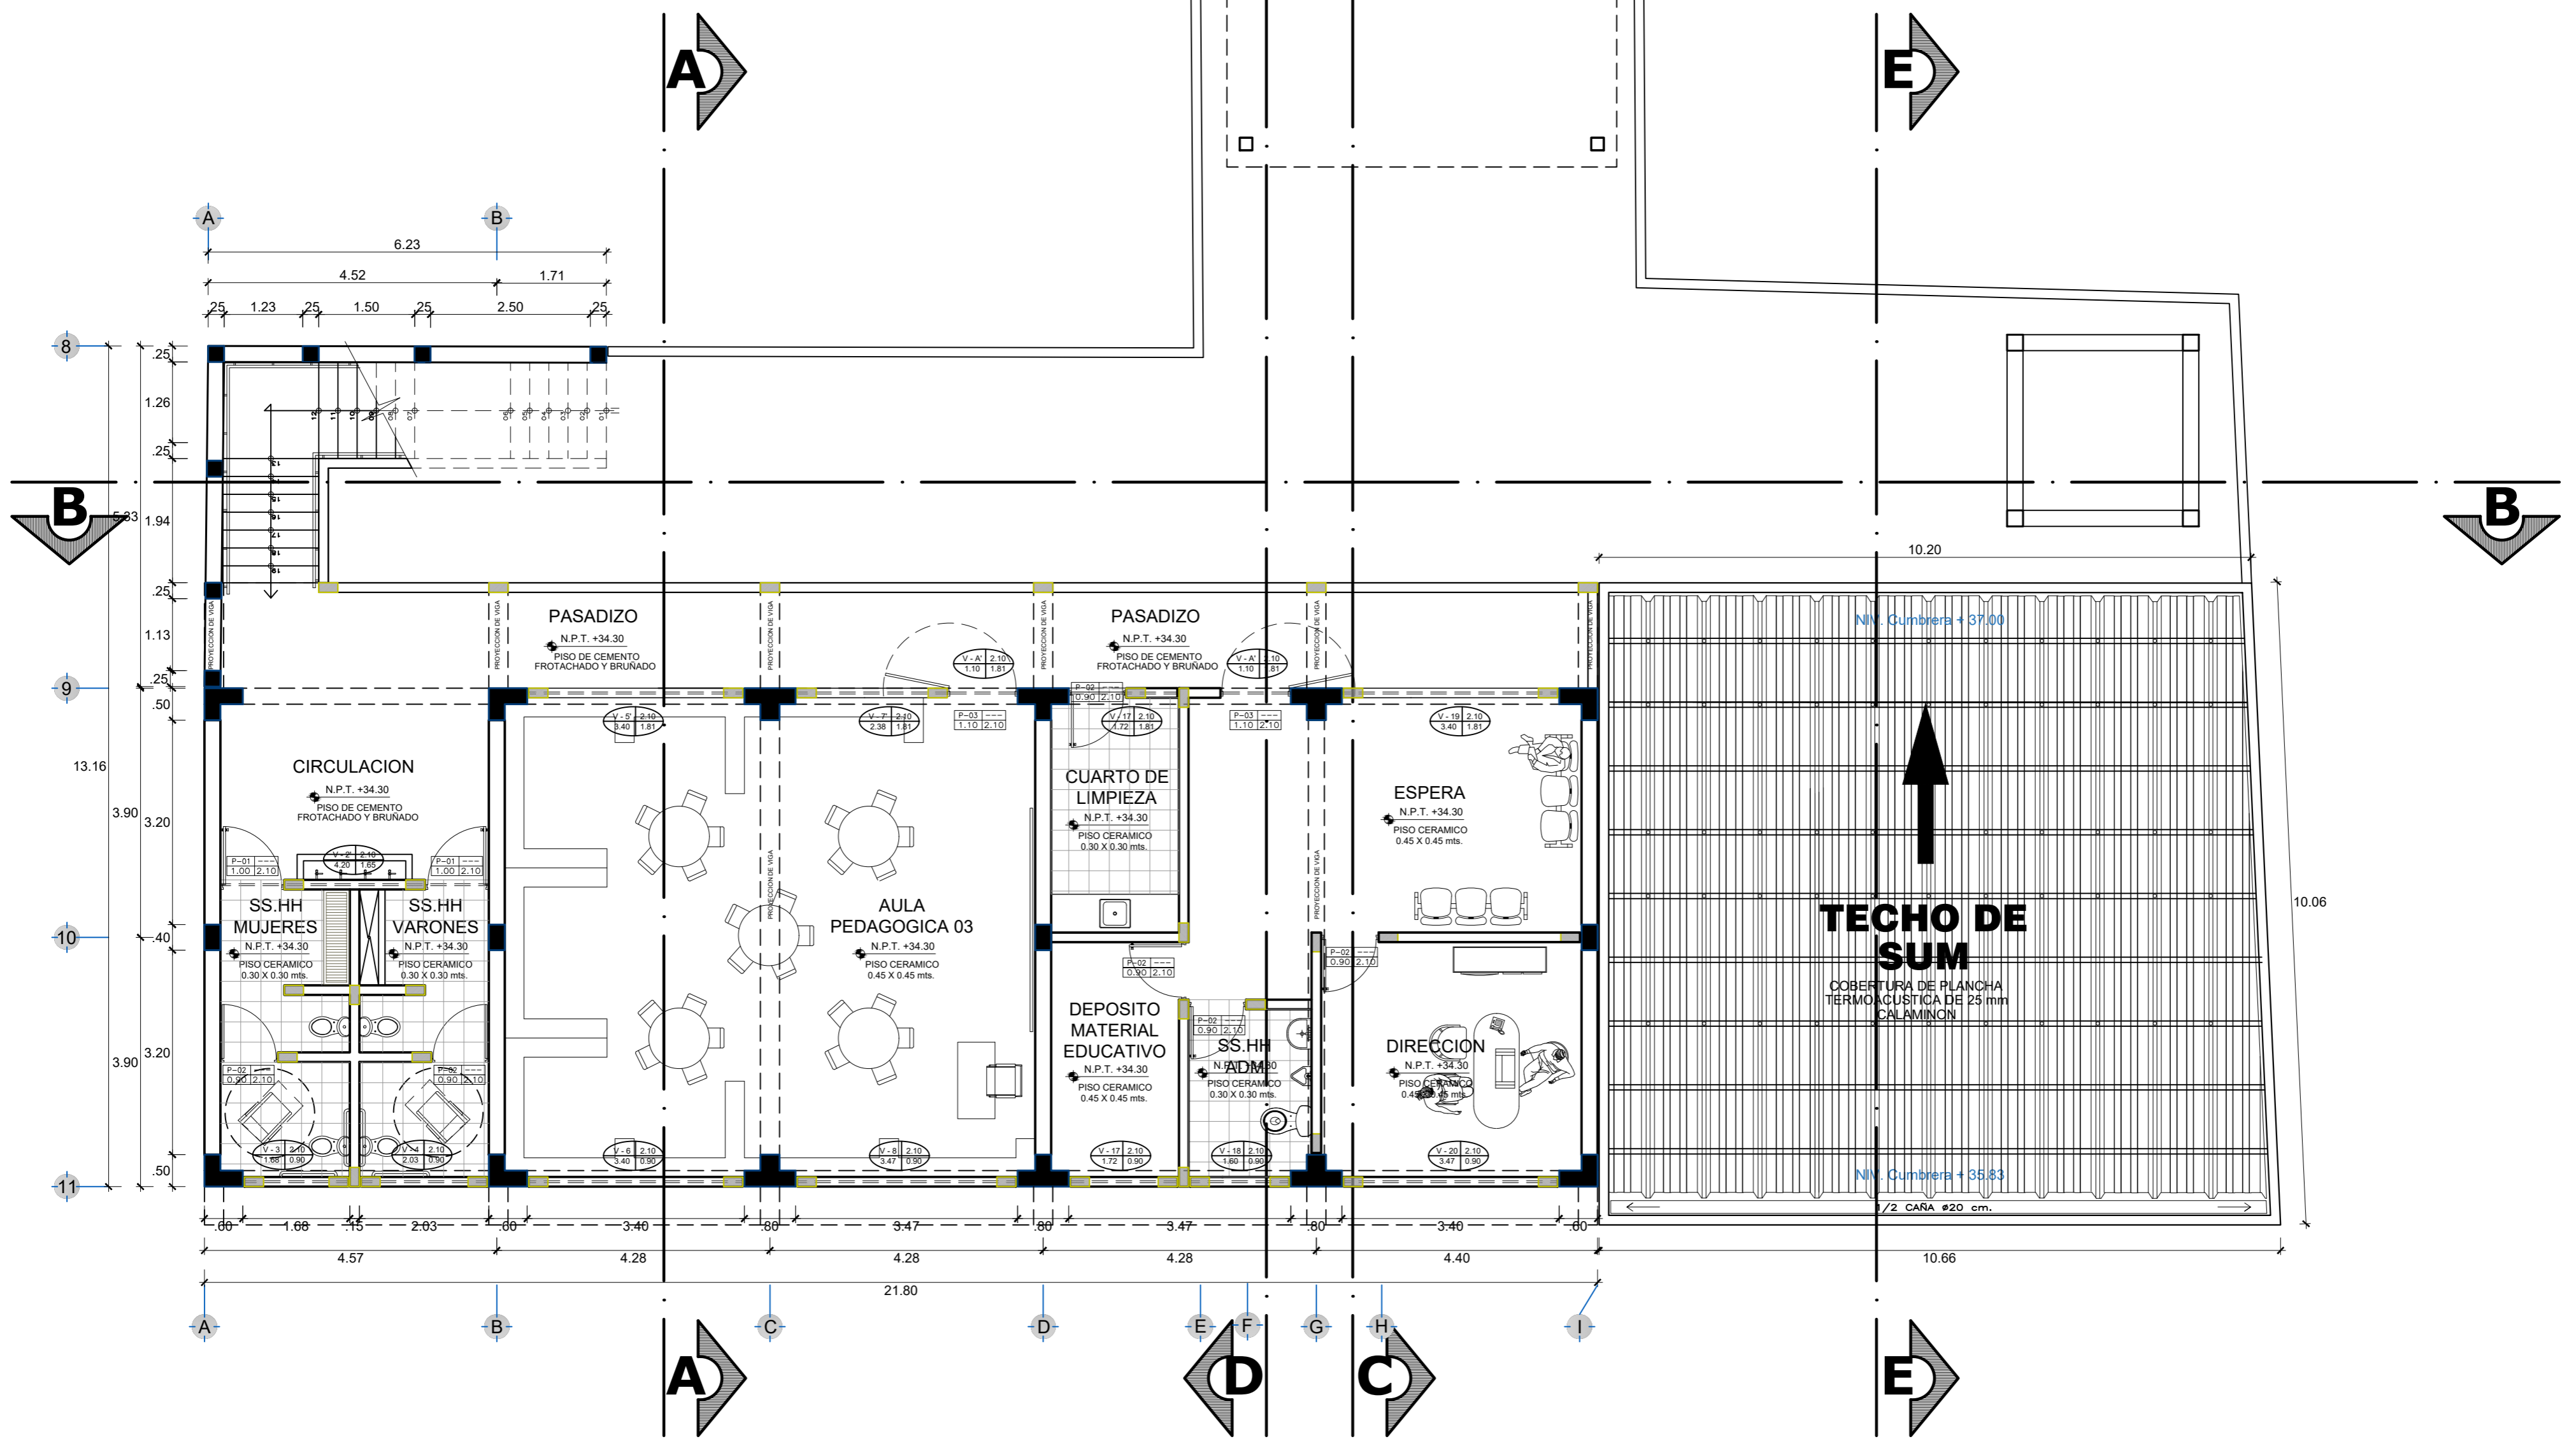

PLANTA SEGUNDO NIVEL

ESC.: 1/75

 MUNICIPALIDAD PROVINCIAL DE PIURA GERENCIA DE TERRITORIAL Y TRANSPORTE DIVISION DE ESTUDIOS Y PROYECTOS	
DIVISION DE ESTUDIOS Y PROYECTOS	PROYECTO: RECUPERACION DEL LOCAL ESCOLAR 412 CON CODIGO LOCAL 413227 DISTRITO DE CATACAOS - PIURA - PIURA
JEFE DE PROYECTO	PLANO: PLANTA SEGUNDO NIVEL
ESPECIALIDAD: ARQUITECTURA	UBICACION: DPTO: PIURA - PROVINCIA: PIURA - DISTRITO: CATACAOS
CODIGO PLANO: A-02	FECHA: NOVIEMBRE 2021
ESCALA: 1 / 75	