


**DESARROLLO MODULO DE AULAS - PRIMER NIVEL**

ESC: 1/50

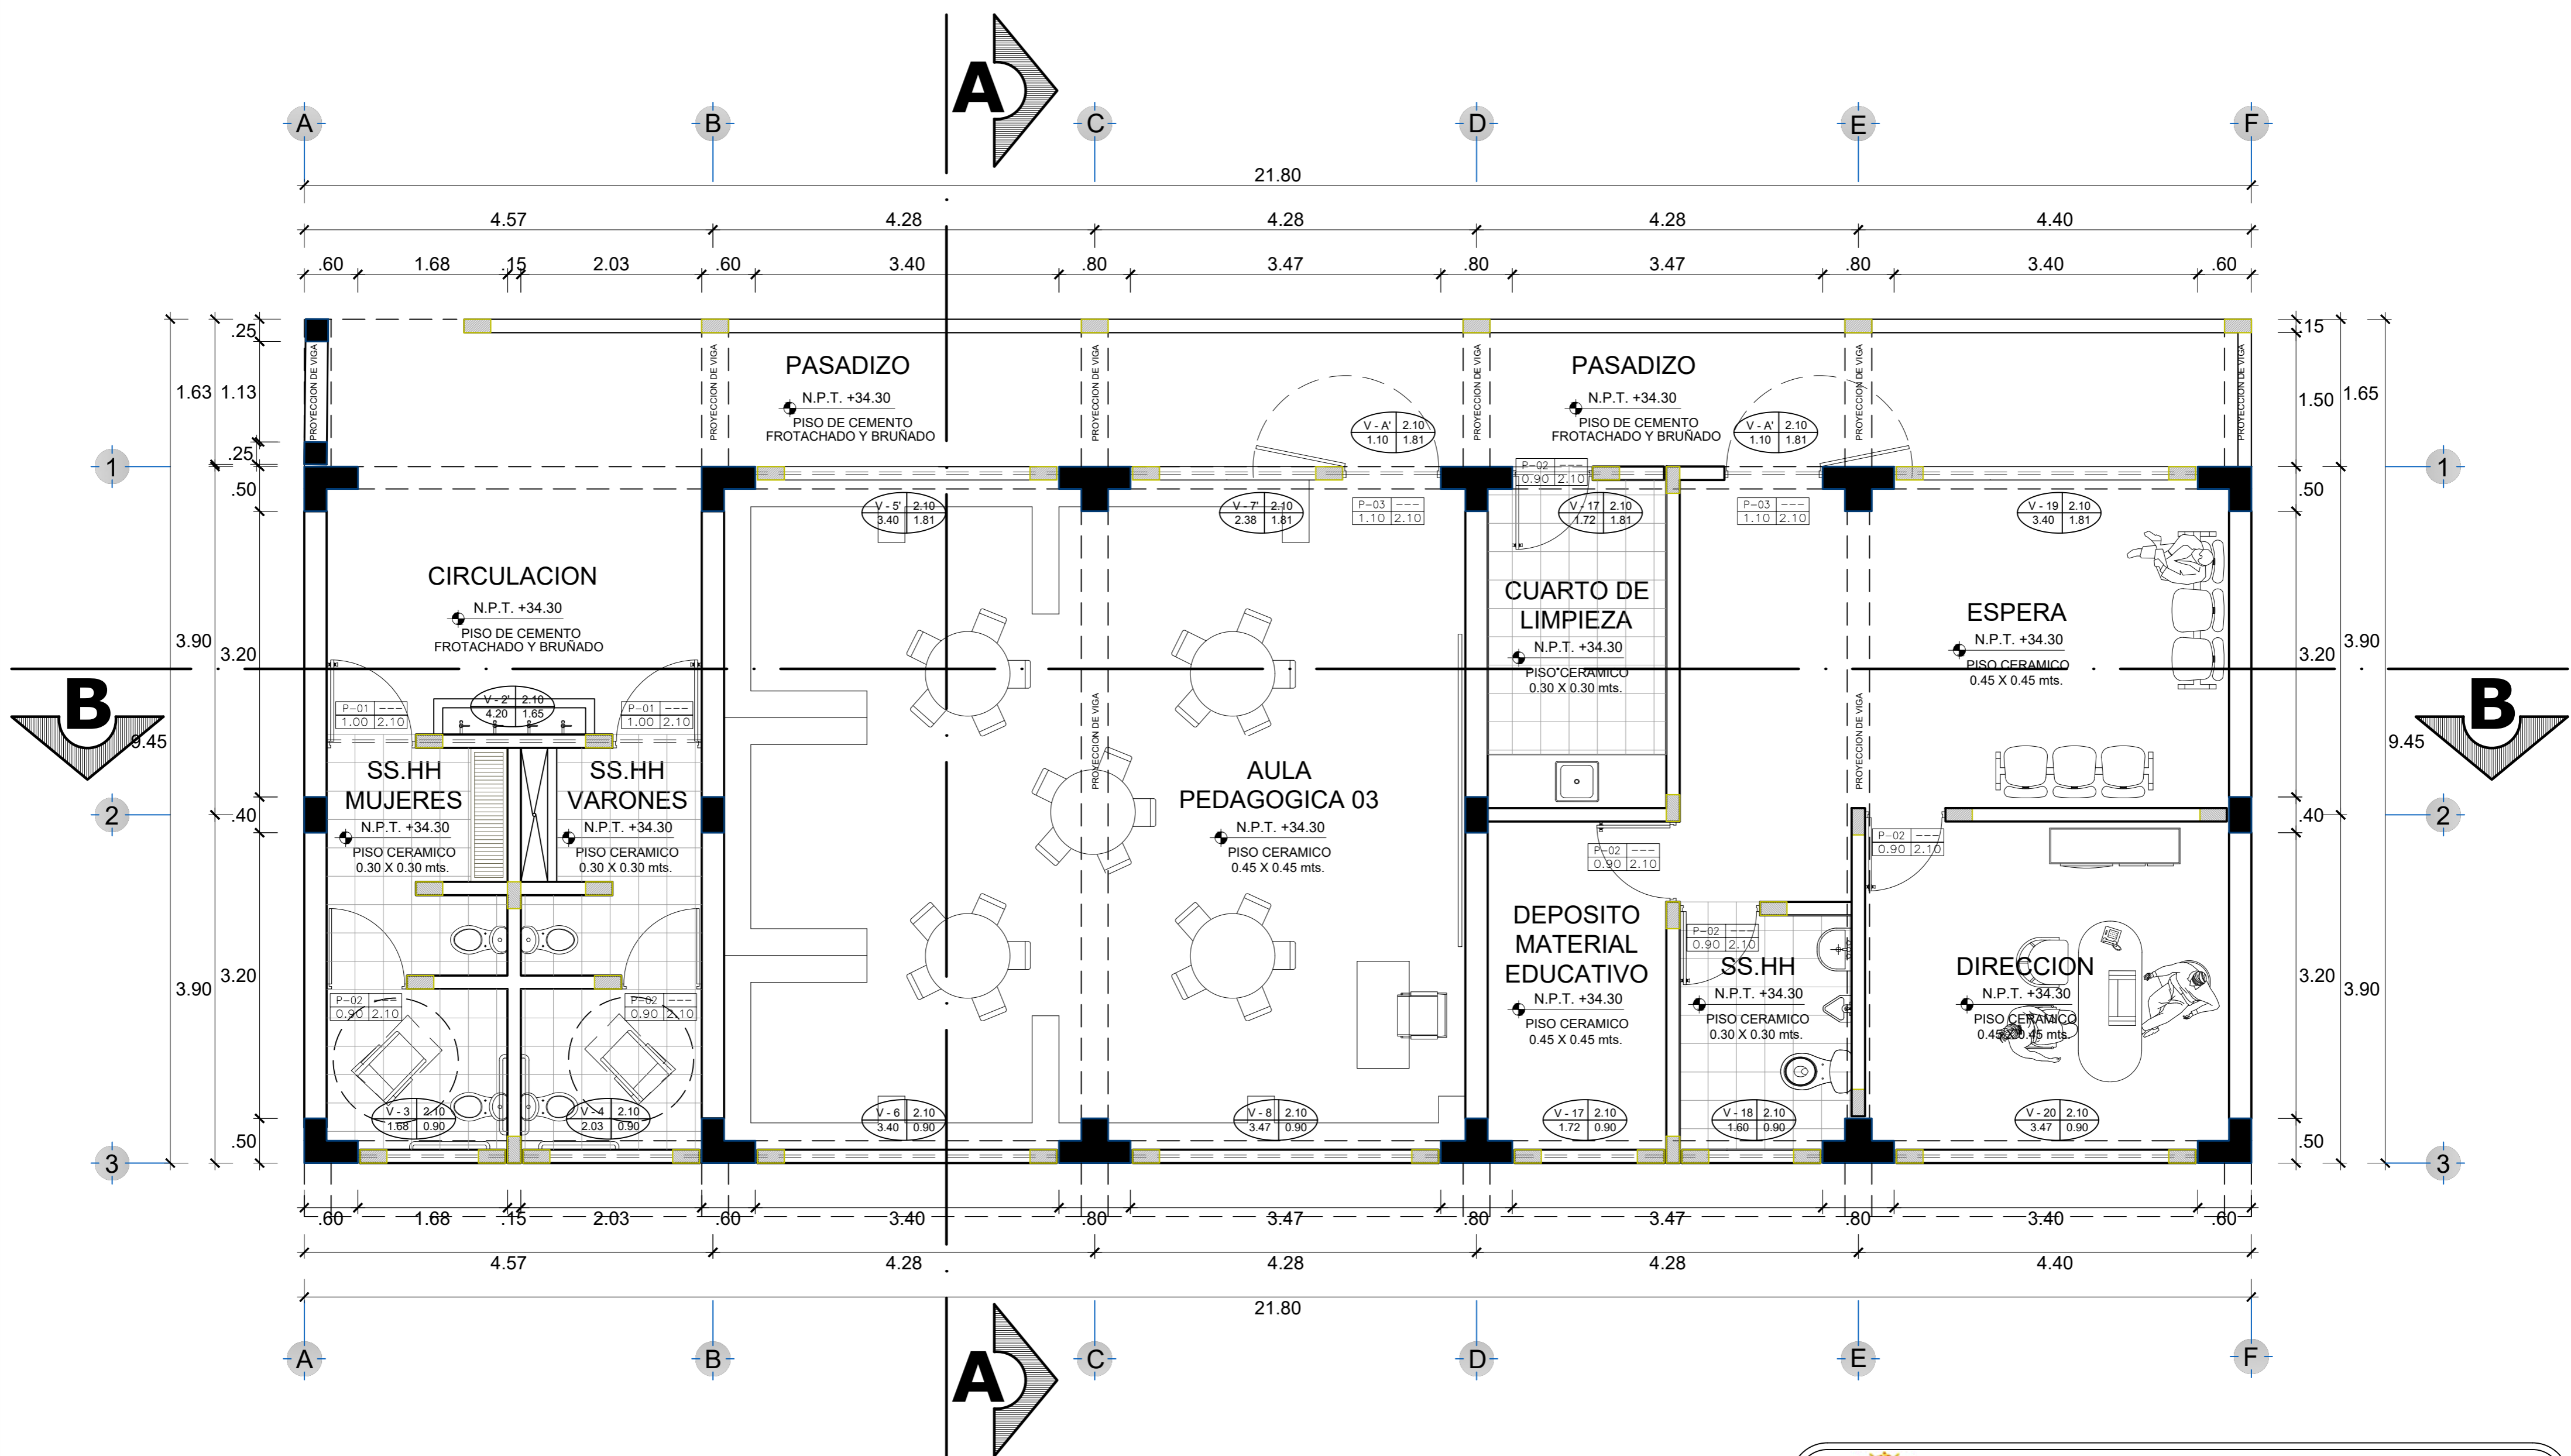

**DESARROLLO MODULO DE AULAS - SEGUNDO NIVEL**

ESC: 1/50

 <p><b>MUNICIPALIDAD PROVINCIAL DE PIURA</b> GERENCIA DE TERRITORIAL Y TRANSPORTE DIVISION DE ESTUDIOS Y PROYECTOS</p>	
<p>DIMENSION DE ESTUDIOS Y PROYECTOS</p>	
<p>PROYECTO: RECUPERACION DEL LOCAL ESCOLAR 412 CON CODIGO LOCAL 413227 DISTRITO DE CATACAOS - PIURA - PIURA</p>	
<p>PLANO: DESARROLLO - MODULO AULAS</p>	
<p>ESPECIALIDAD: ARQUITECTURA</p>	
<p>JEFE DE PROYECTO</p>	<p>UBICACION: DPTO: PIURA - PROVINCIA: PIURA - DISTRITO: CATACAOS</p>
<p>CODIGO PLANO: <b>A-07</b></p>	
<p>FECHA: NOVIEMBRE 2021</p>	<p>ESCALA: 1 / 50</p>