


CUADRO DE BM

DESCRIPCIÓN	ELEVACIÓN	ESTE (X)	NORTE (Y)
BM-1	30.65	535521.030	9417653.016
BM-2	30.85	535539.968	9417663.984
BM-3	30.70	535535.155	9417649.039
BM-4	30.85	535542.473	9417667.865

CUADRO DE COORDENADAS  
BLOQUE AULAS DATUM PSAD 56

VERTICE	DIST. A BM	NORTE (Y)	NORTE (Y)
1	4.06	535532.7783	9417645.7510
2	11.85	535527.9619	9417639.6157
3	24.67	535510.8145	9417653.0771
4	22.02	535515.6309	9417659.2124

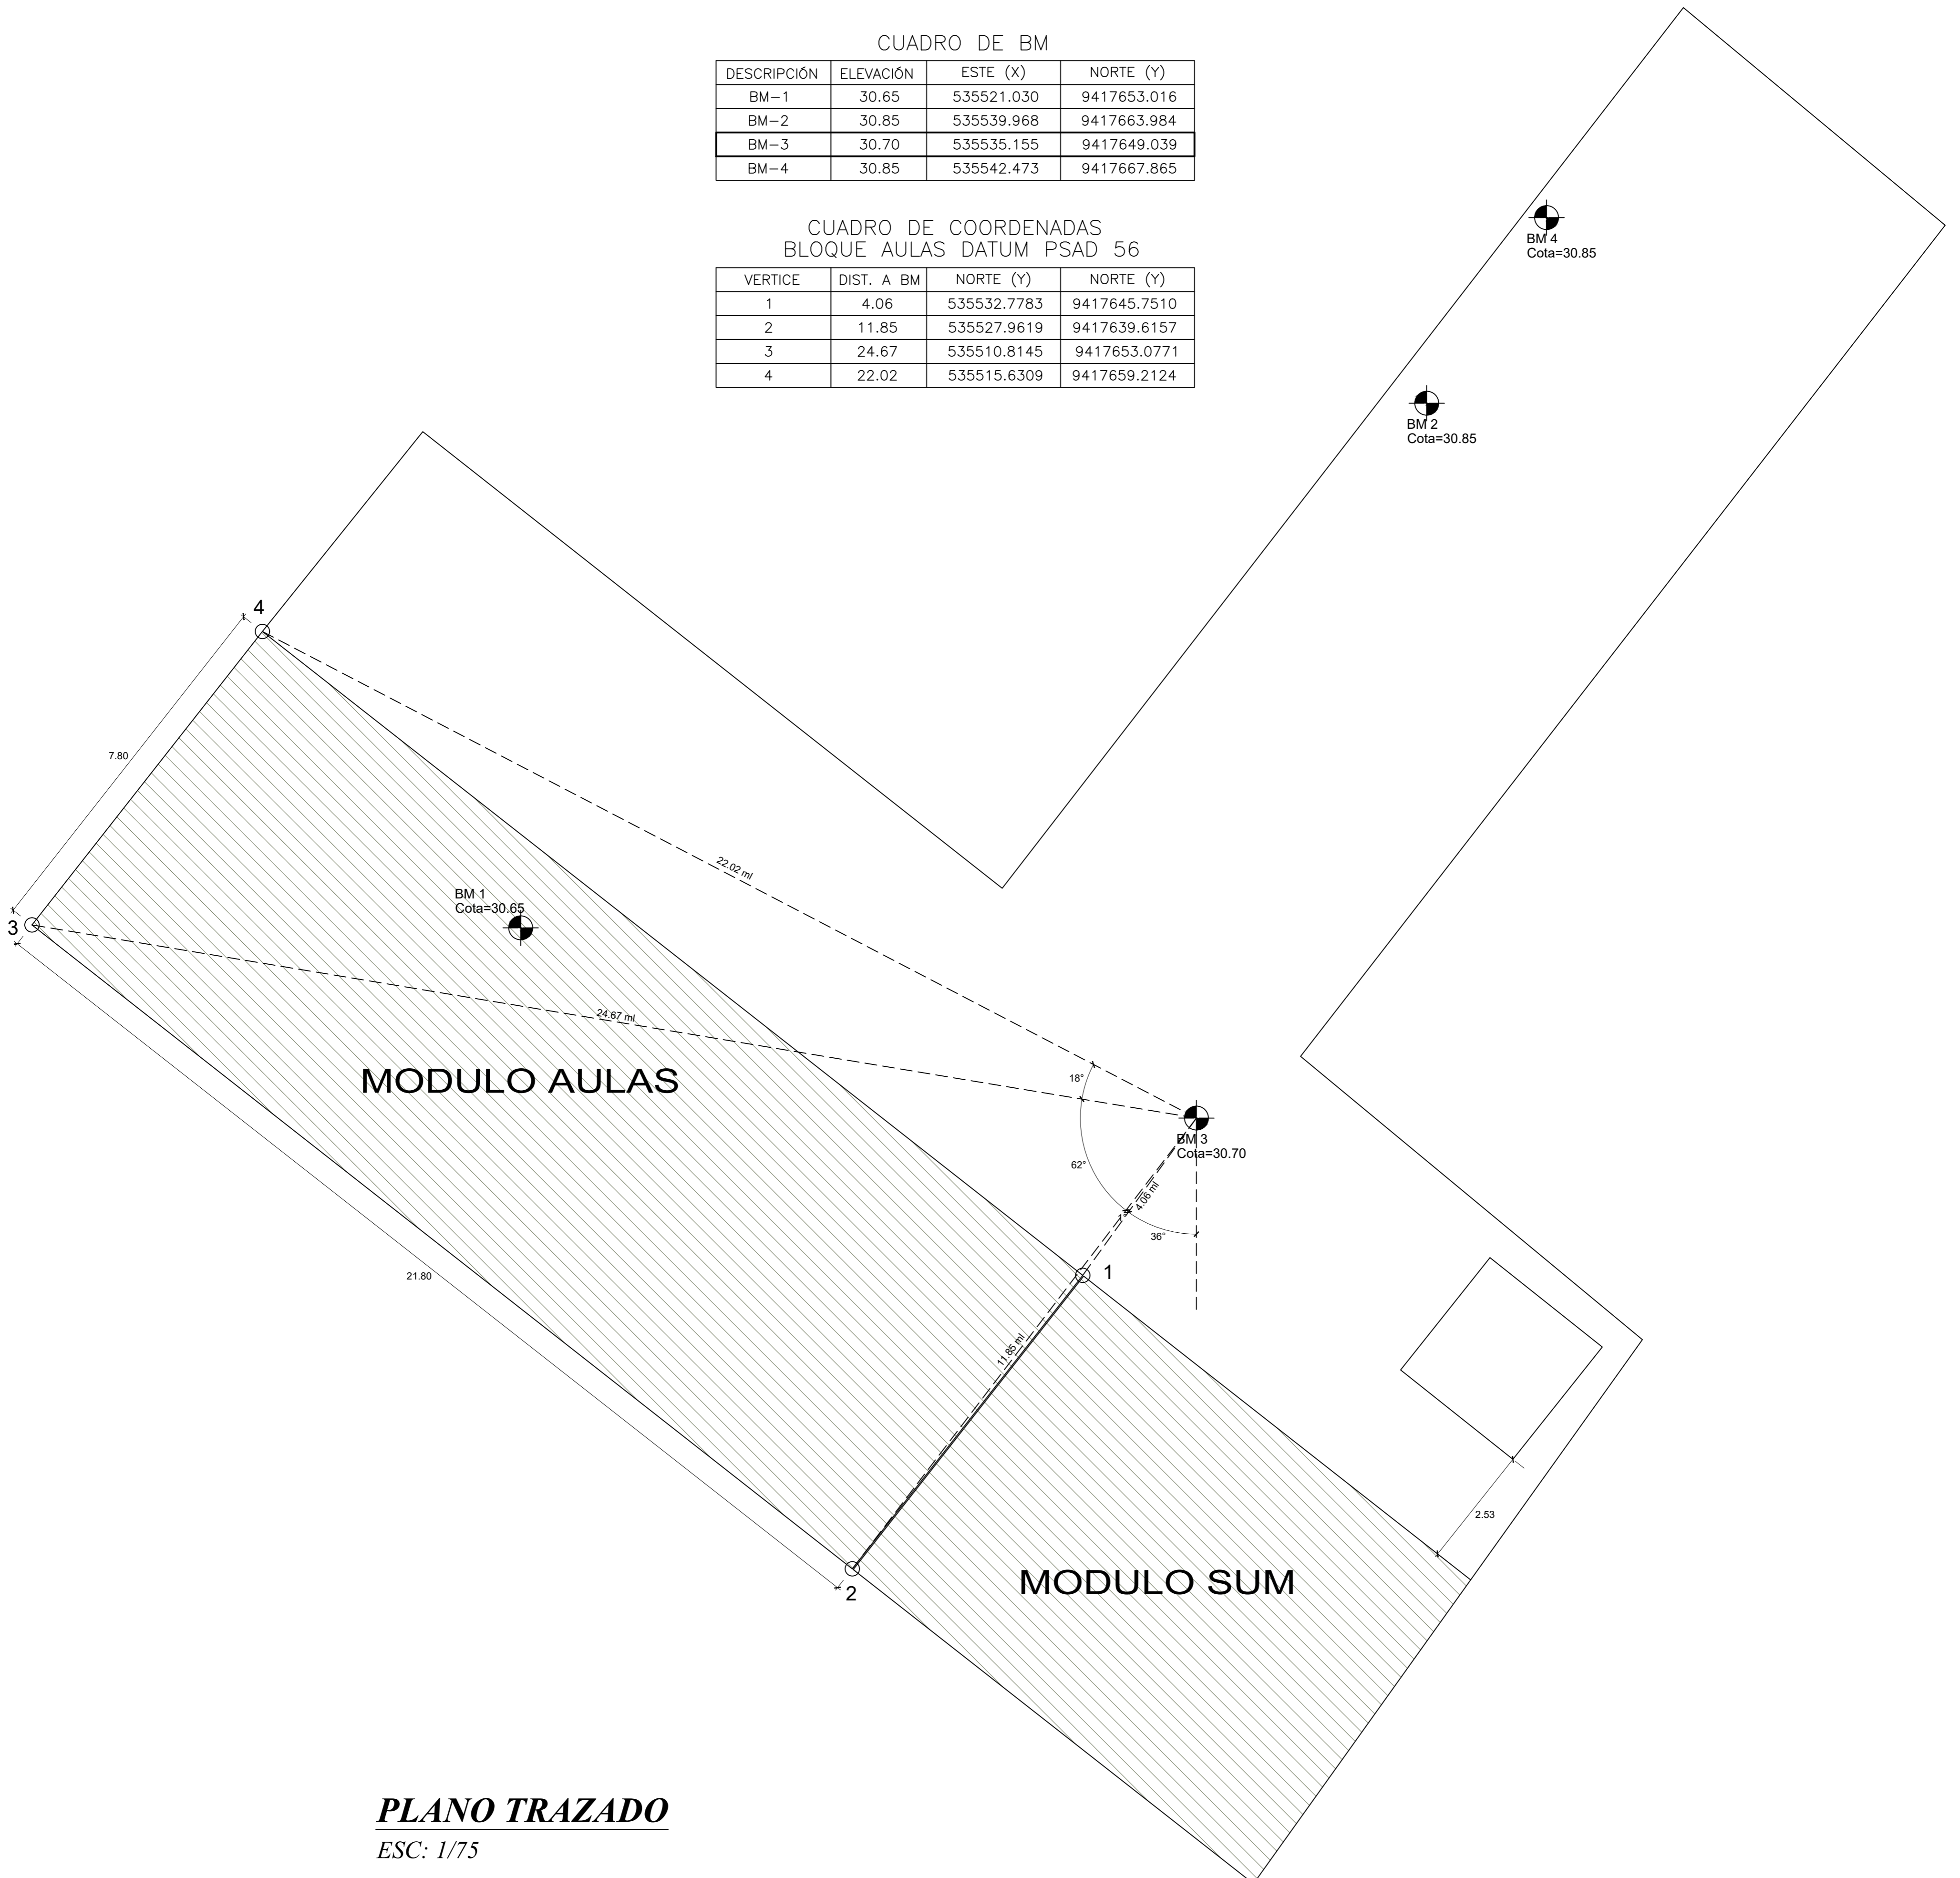

***PLANO TRAZADO***  
ESC: 1/75

 <b>MUNICIPALIDAD PROVINCIAL DE PIURA</b> GERENCIA DE TERRITORIAL Y TRANSPORTE DIVISION DE ESTUDIOS Y PROYECTOS	
DIVISION DE ESTUDIOS Y PROYECTOS	PROYECTO: <b>RECUPERACION DEL LOCAL ESCOLAR 412 CON CODIGO LOCAL 413227 DISTRITO DE CATACAOS - PIURA - PIURA</b> PLANO: <b>PLANO DE TRAZADO</b> ESPECIALIDAD: <b>ARQUITECTURA</b>
JEFE DE PROYECTO	UBICACION: <b>DPTO: PIURA - PROVINCIA: PIURA - DISTRITO: CATACAOS</b> CODIGO PLANO: <b>TZ-1</b>
FECHA: <b>NOVIEMBRE 2021</b>	ESCALA: <b>1 / 75</b>