



MUNICIPALIDAD  
PROVINCIAL DE PIURA

PROYECTO :

"REHABILITACION DEL  
SERVICIO EDUCATIVO  
DE LA INSTITUCION  
EDUCATIVA N° 15143  
DEL CENTRO POBLADO  
PEDREGAL CHICO DEL  
DISTRITO DE  
CATACAO, PROVINCIA  
DE PIURA-PIURA

UBICACION:

Departamento: Piura  
Provincia: Piura  
Distrito: Piura  
Sector: Centro Poblado  
Chico

CONSULTOR:

Arq. Edgar David  
Alvites Villegas

ESPECIALIDAD:

ARQUITECTURA

PLANO:

CERCO PERIMETRICO

RESPONSABLE:

EDGAR DAVID ALVITES  
VILLEGAS  
CAP 12567

REVISADO:

APROBADO:

DIBUJO:

CINVELL\_01@HOTMAIL.COM

ESCALA:

1/125

FECHA:

OCTUBRE 2019


OBSERVACIONES

FECHA

LAMINA:

ARQUITECTURA

CP-01

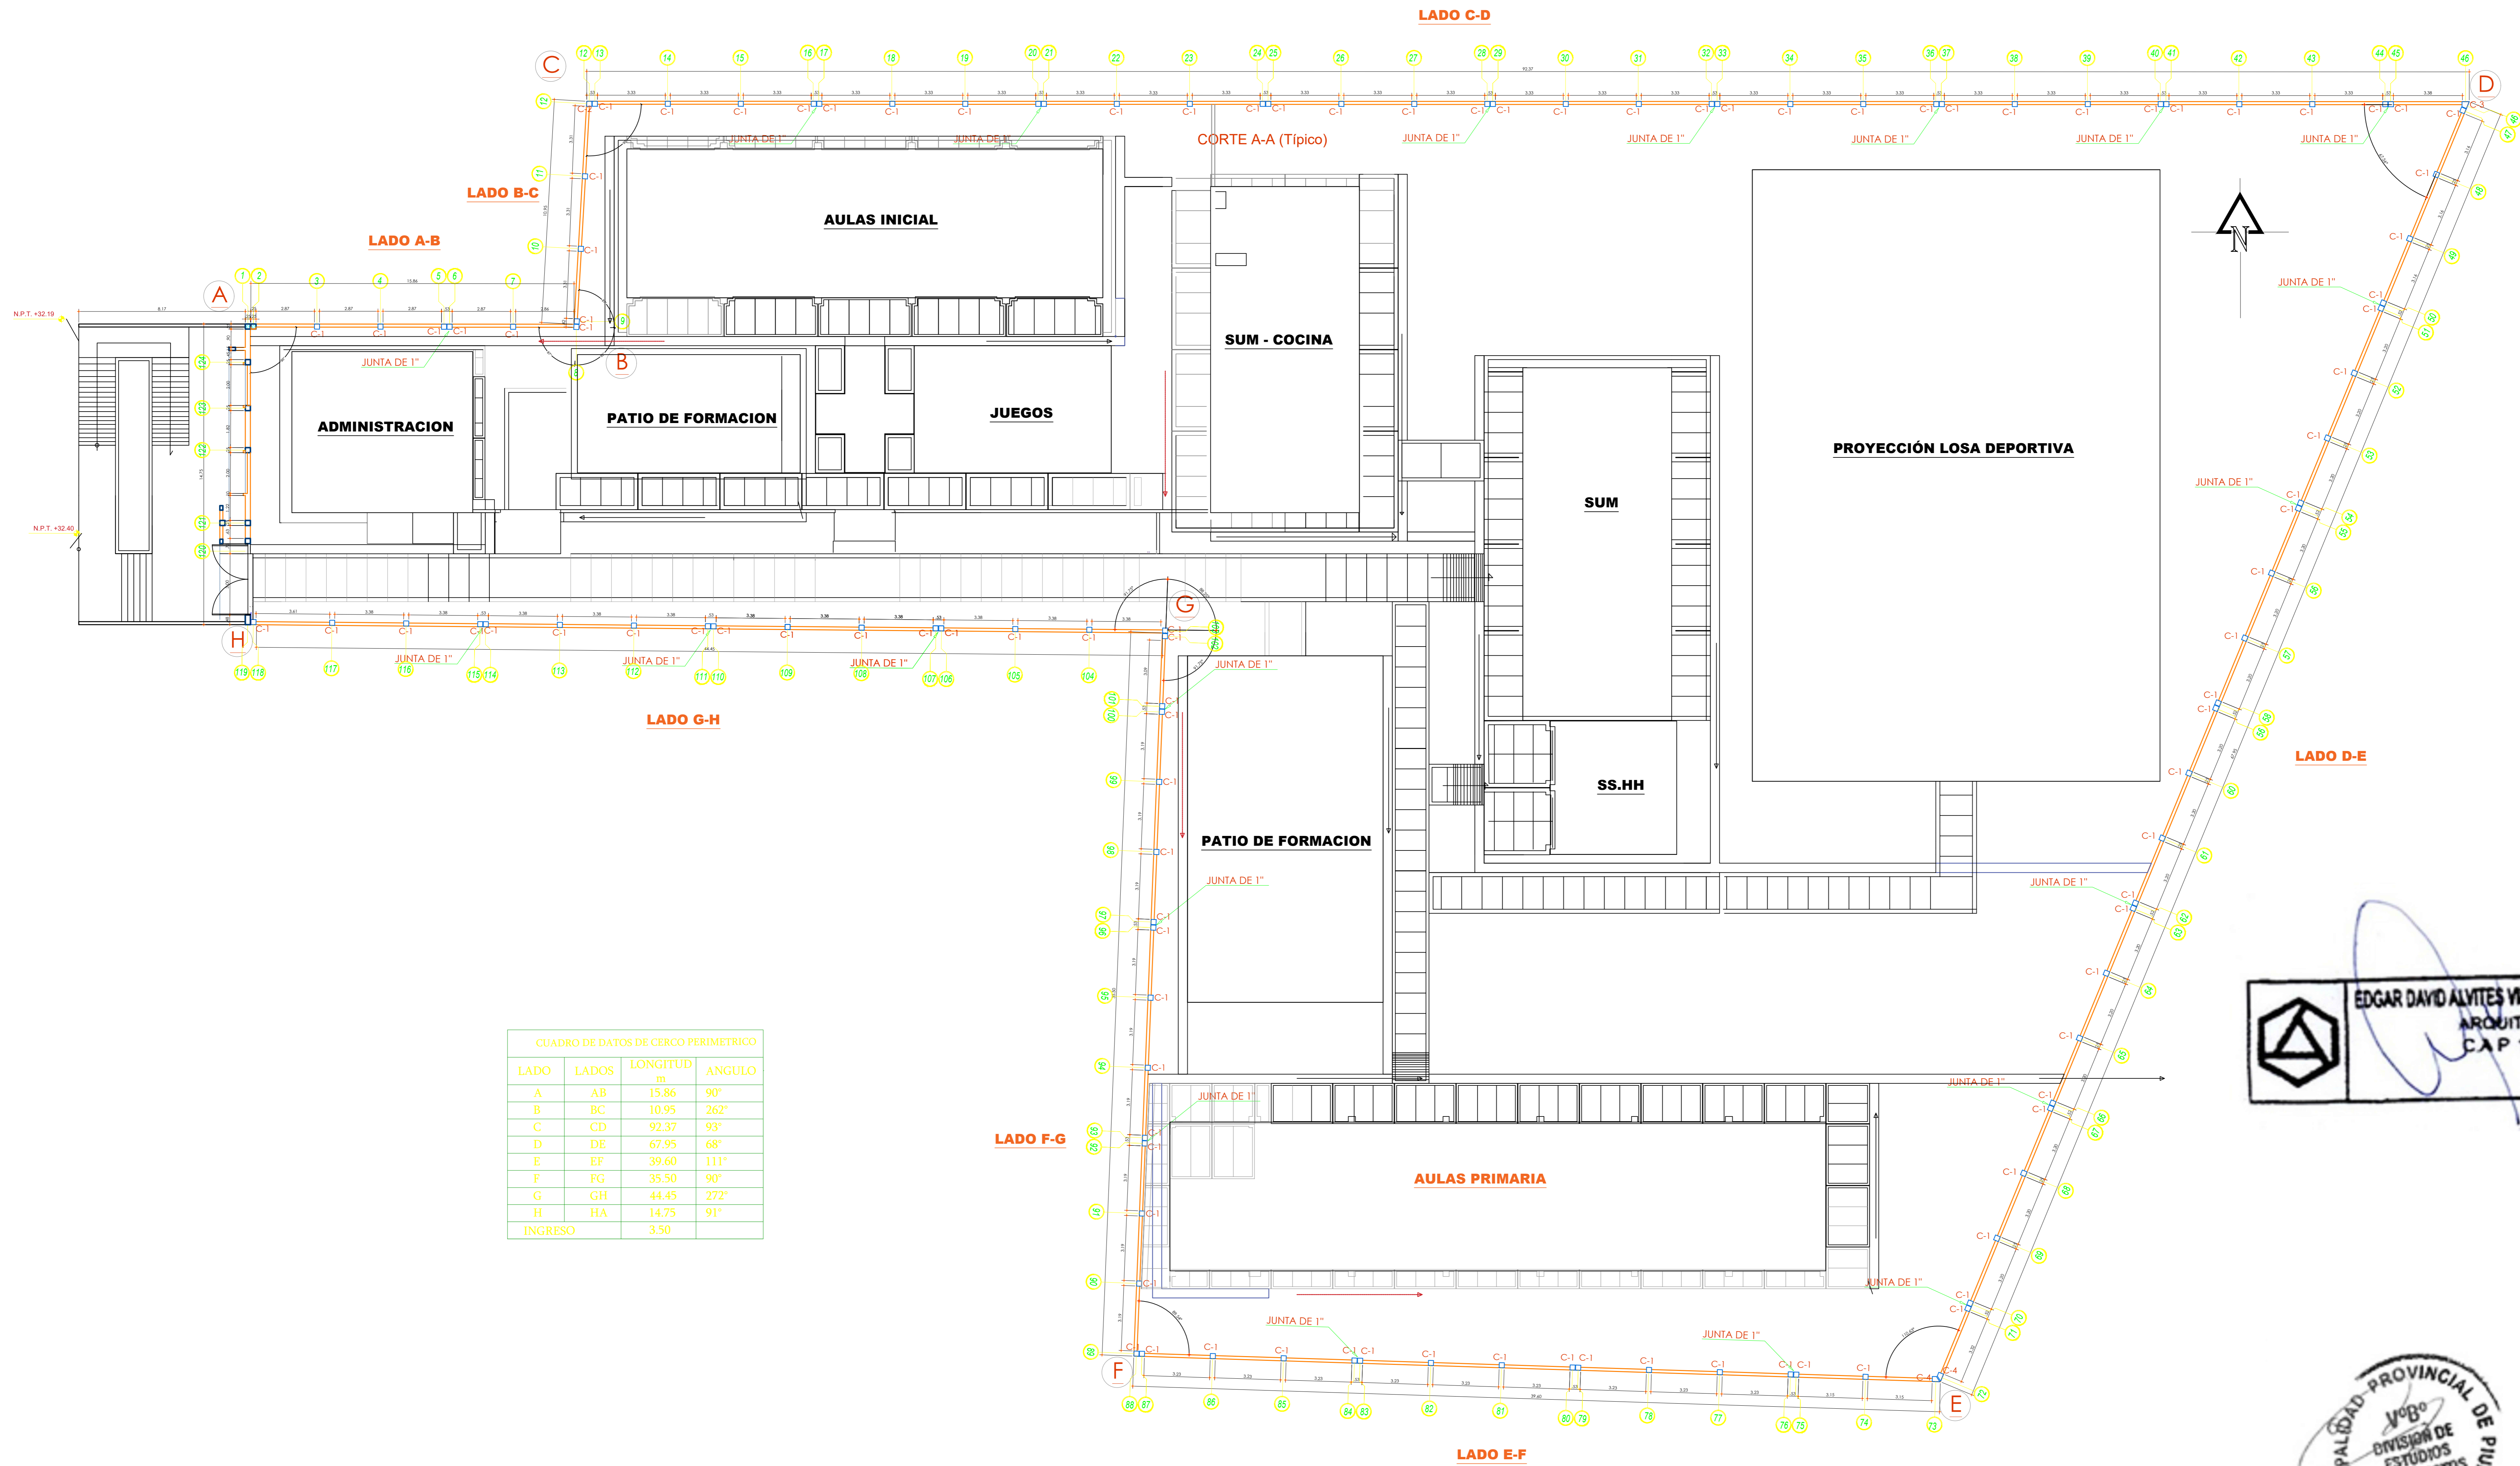

EDGAR DAVID ALVITES VILLEGAS  
ARQUITECTO  
C.A.P 12567

MUNICIPALIDAD PROVINCIAL DE PIURA  
VºBº  
DIVISION DE ESTUDIOS Y PROYECTOS

CERCO PERIMÉTRICO INICIAL Y PRIMARIA

ESC 1/125