



MUNICIPALIDAD
PROVINCIAL DE PIURA

PROYECTO :
"REHABILITACION DEL
SERVICIO EDUCATIVO
DE LA INSTITUCION
EDUCATIVA N° 15142
DEL CENTRO POBLADO
PEDREGAL CHICO DEL
DISTRITO DE
CATACAO, PROVINCIA
DE PIURA-PIURA

UBICACION:
Departamento:
Piura
Provincia:
Piura
Distrito:
Piura
Sector:
Centro Poblado
Pedregal Chico
Arq. Edgar David
Alvites Villegas

ESPECIALIDAD:

PLANO:
ARQUITECTURA

RESPONSABLE:
DESARROLLO
ARQUITECTURA MODULO 6
ELEVACIONES

REVISADO:
EDGAR DAVID ALVITES
VILLEGAS
CAP 12567

APROBADO:

DIBUJUD:
ONVILL_01@HOTMAIL.COM


ESCALA:
1/50

FECHA:
OCTUBRE 2019

OBSERVACIONES	FECHA


LAMINA:

M-06
A-04

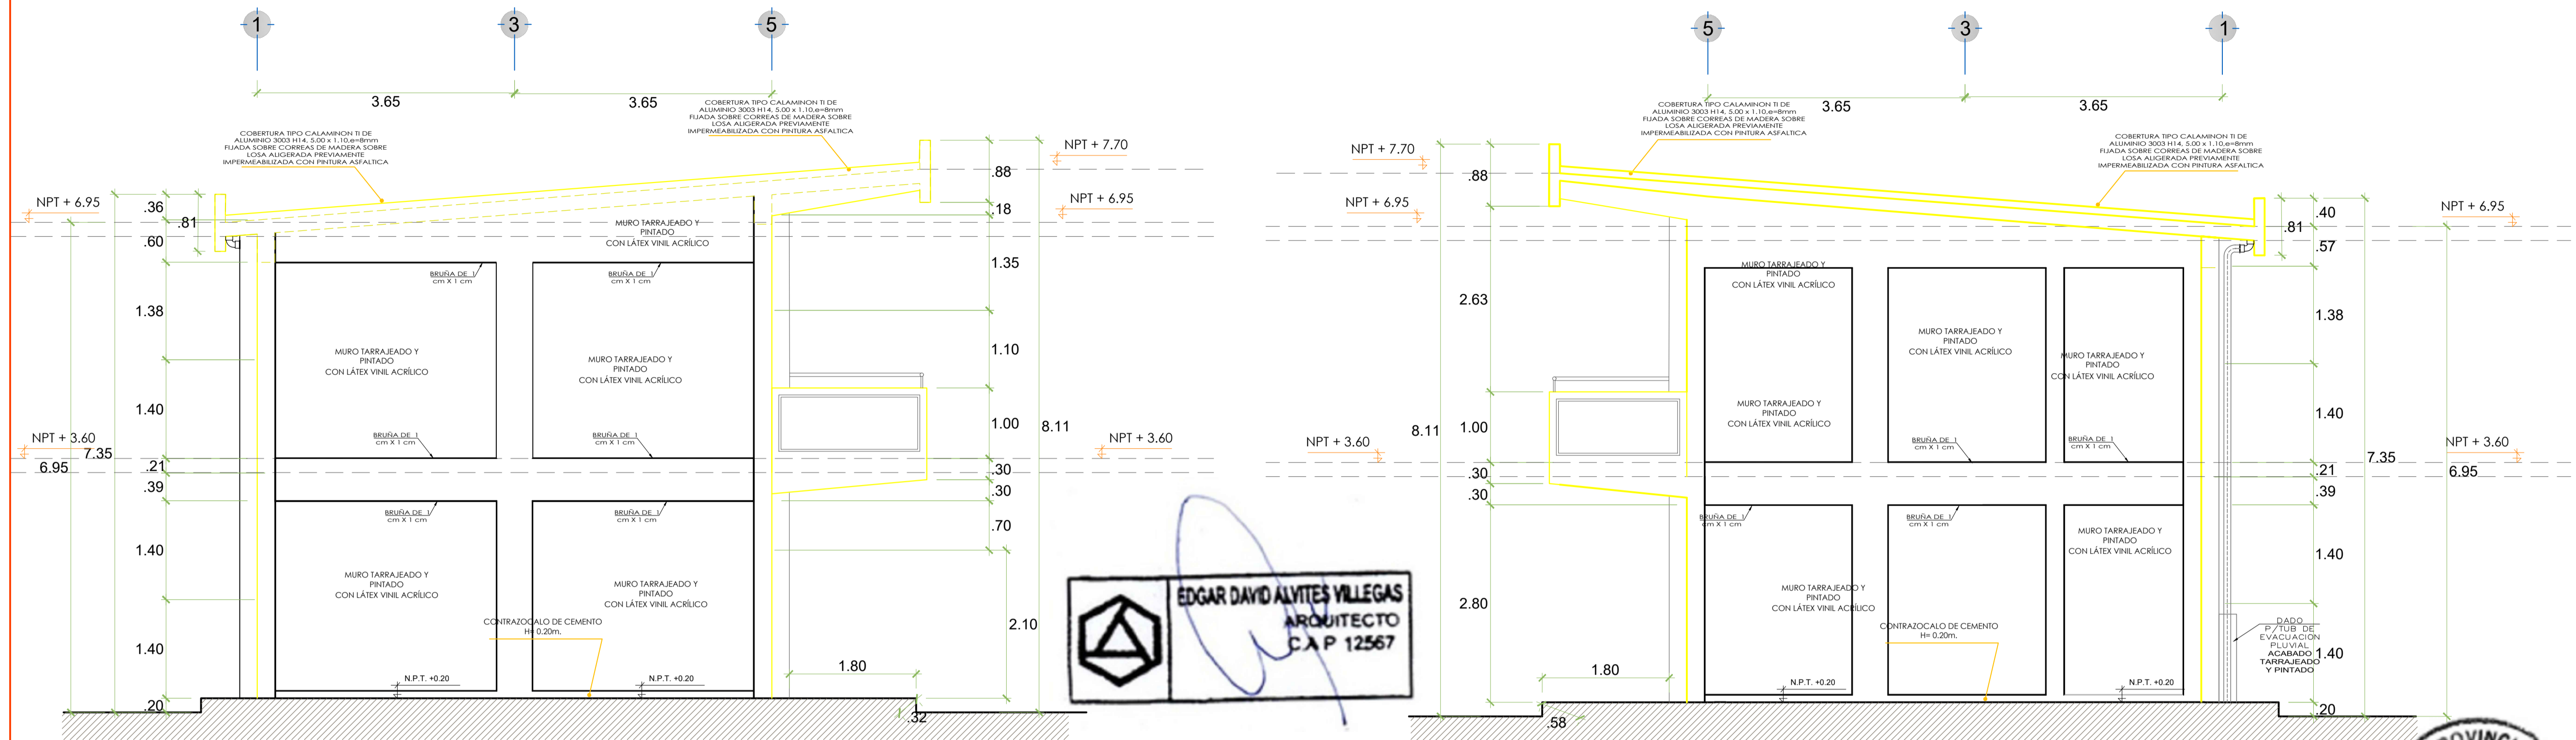

ELEVACION LATERAL IZQUIERDA
ESC. 1/50

ELEVACION LATERAL DERECHA
ESC. 1/50

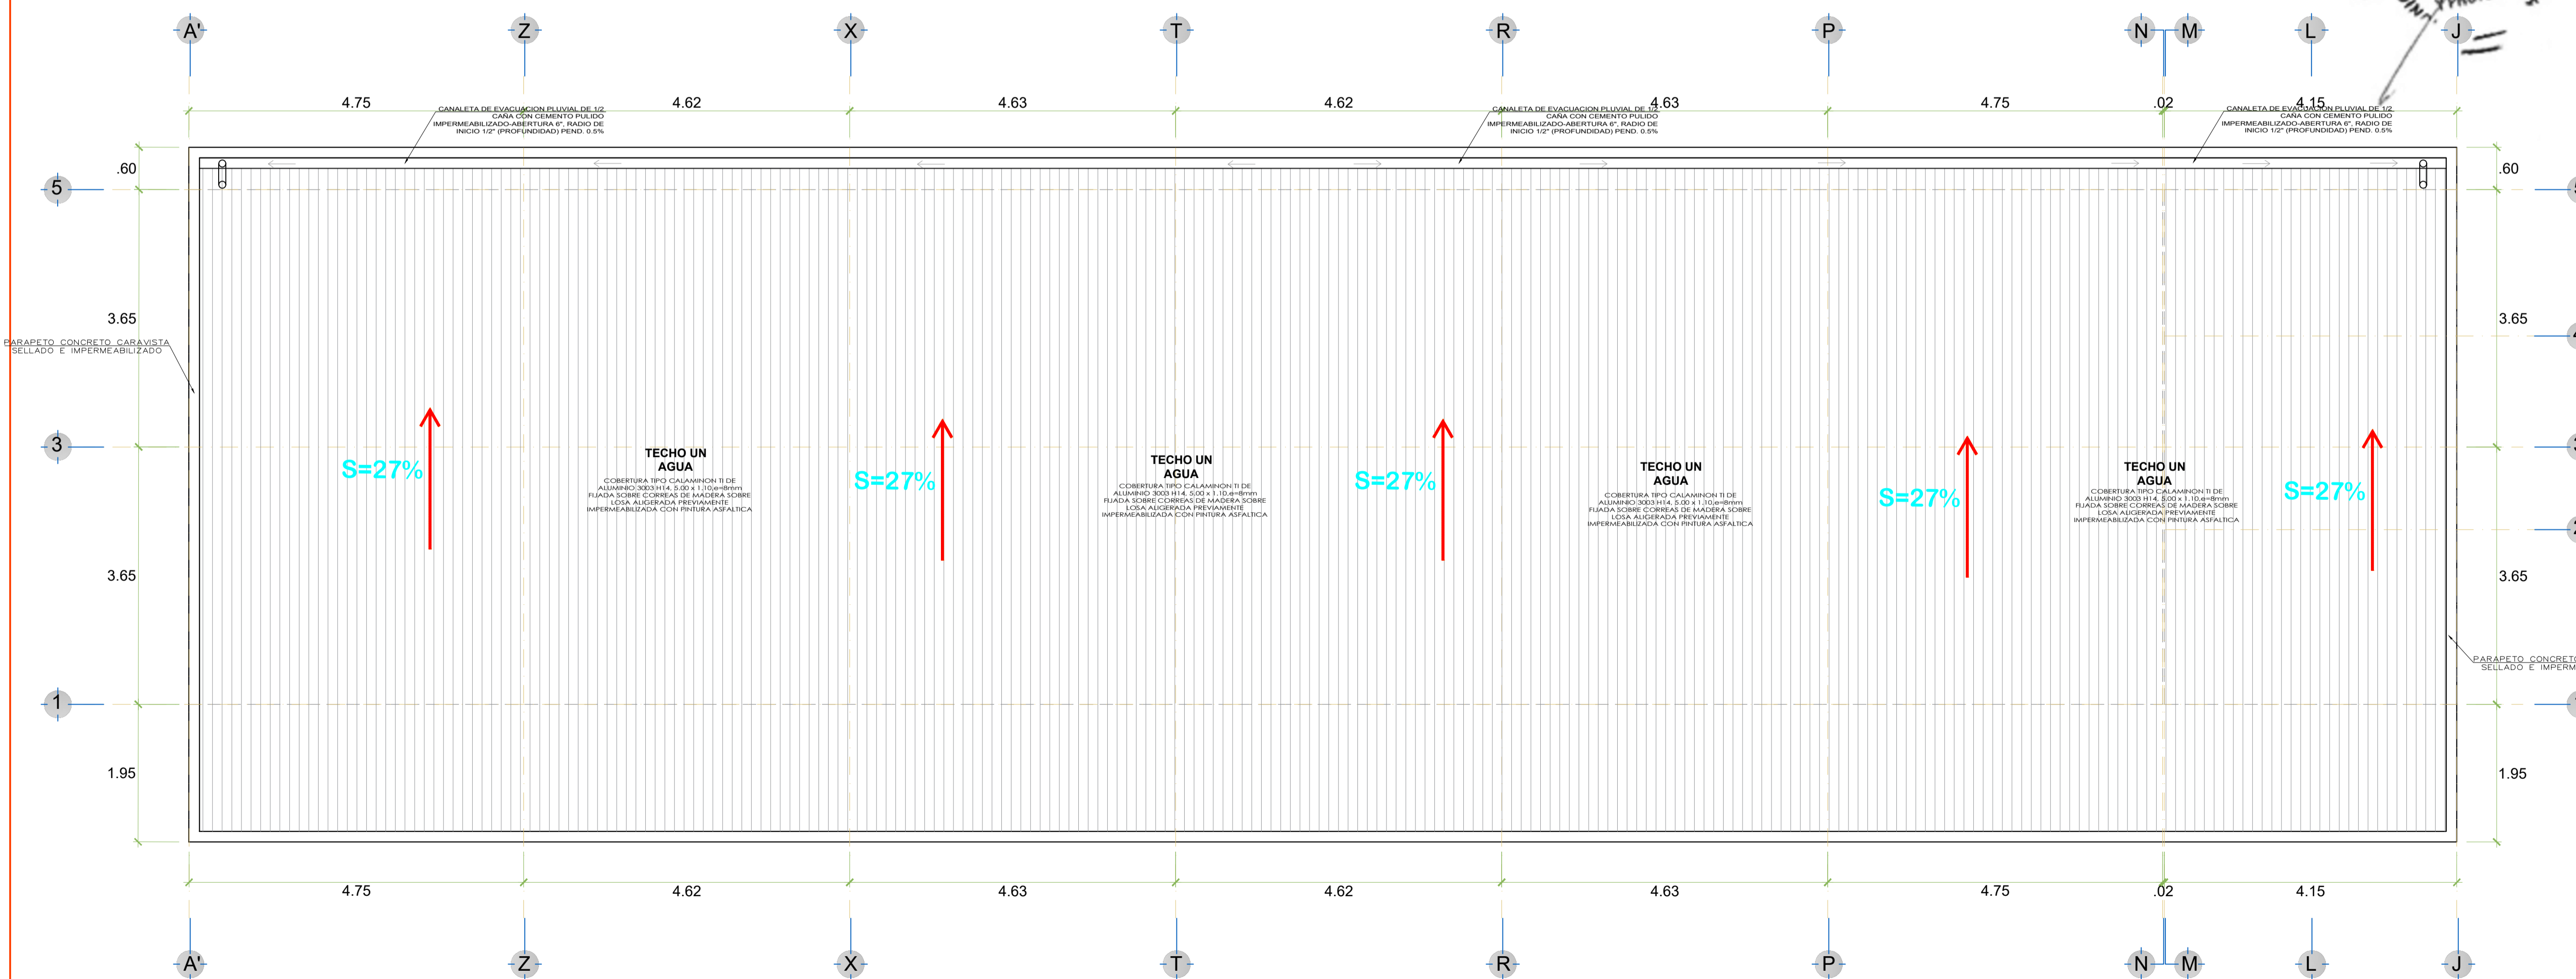

PLANTA DE TECHOS
ESC. 1/50