



MUNICIPALIDAD  
PROVINCIAL DE PIURA

PROYECTO :  
"REHABILITACION DEL  
SERVICIO EDUCATIVO  
DE LA INSTITUCION  
EDUCATIVA N° 15142  
DEL CENTRO POBLADO  
PEDREGAL CHICO DEL  
DISTRITO DE  
CATACAO, PROVINCIA  
DE PIURA-PIURA

UBICACION:  
Departamento:  
Piura  
Provincia:  
Piura  
Distrito:  
Piura  
Sector:  
Centro Poblado  
Pedregal Chico  
Arq. Edgar David  
Alvites Villegas

ESPECIALIDAD:

PLANO:

ARQUITECTURA

RESPONSABLE:  
DESARROLLO  
ARQUITECTURA MODULO 6  
PLANTAS 1ER Y 2DO NIVEL

REVISADO:  
EDGAR DAVID ALVITES  
VILLEGAS  
CAP 12567

APROBADO:



DIBUJUD:  
CNVILL\_01@HOTMAIL.COM

ESCALA:  
1/50

FECHA:  
OCTUBRE 2019

OBSERVACIONES	FECHA

LAMINA:  
**M-06**  
**A-01**

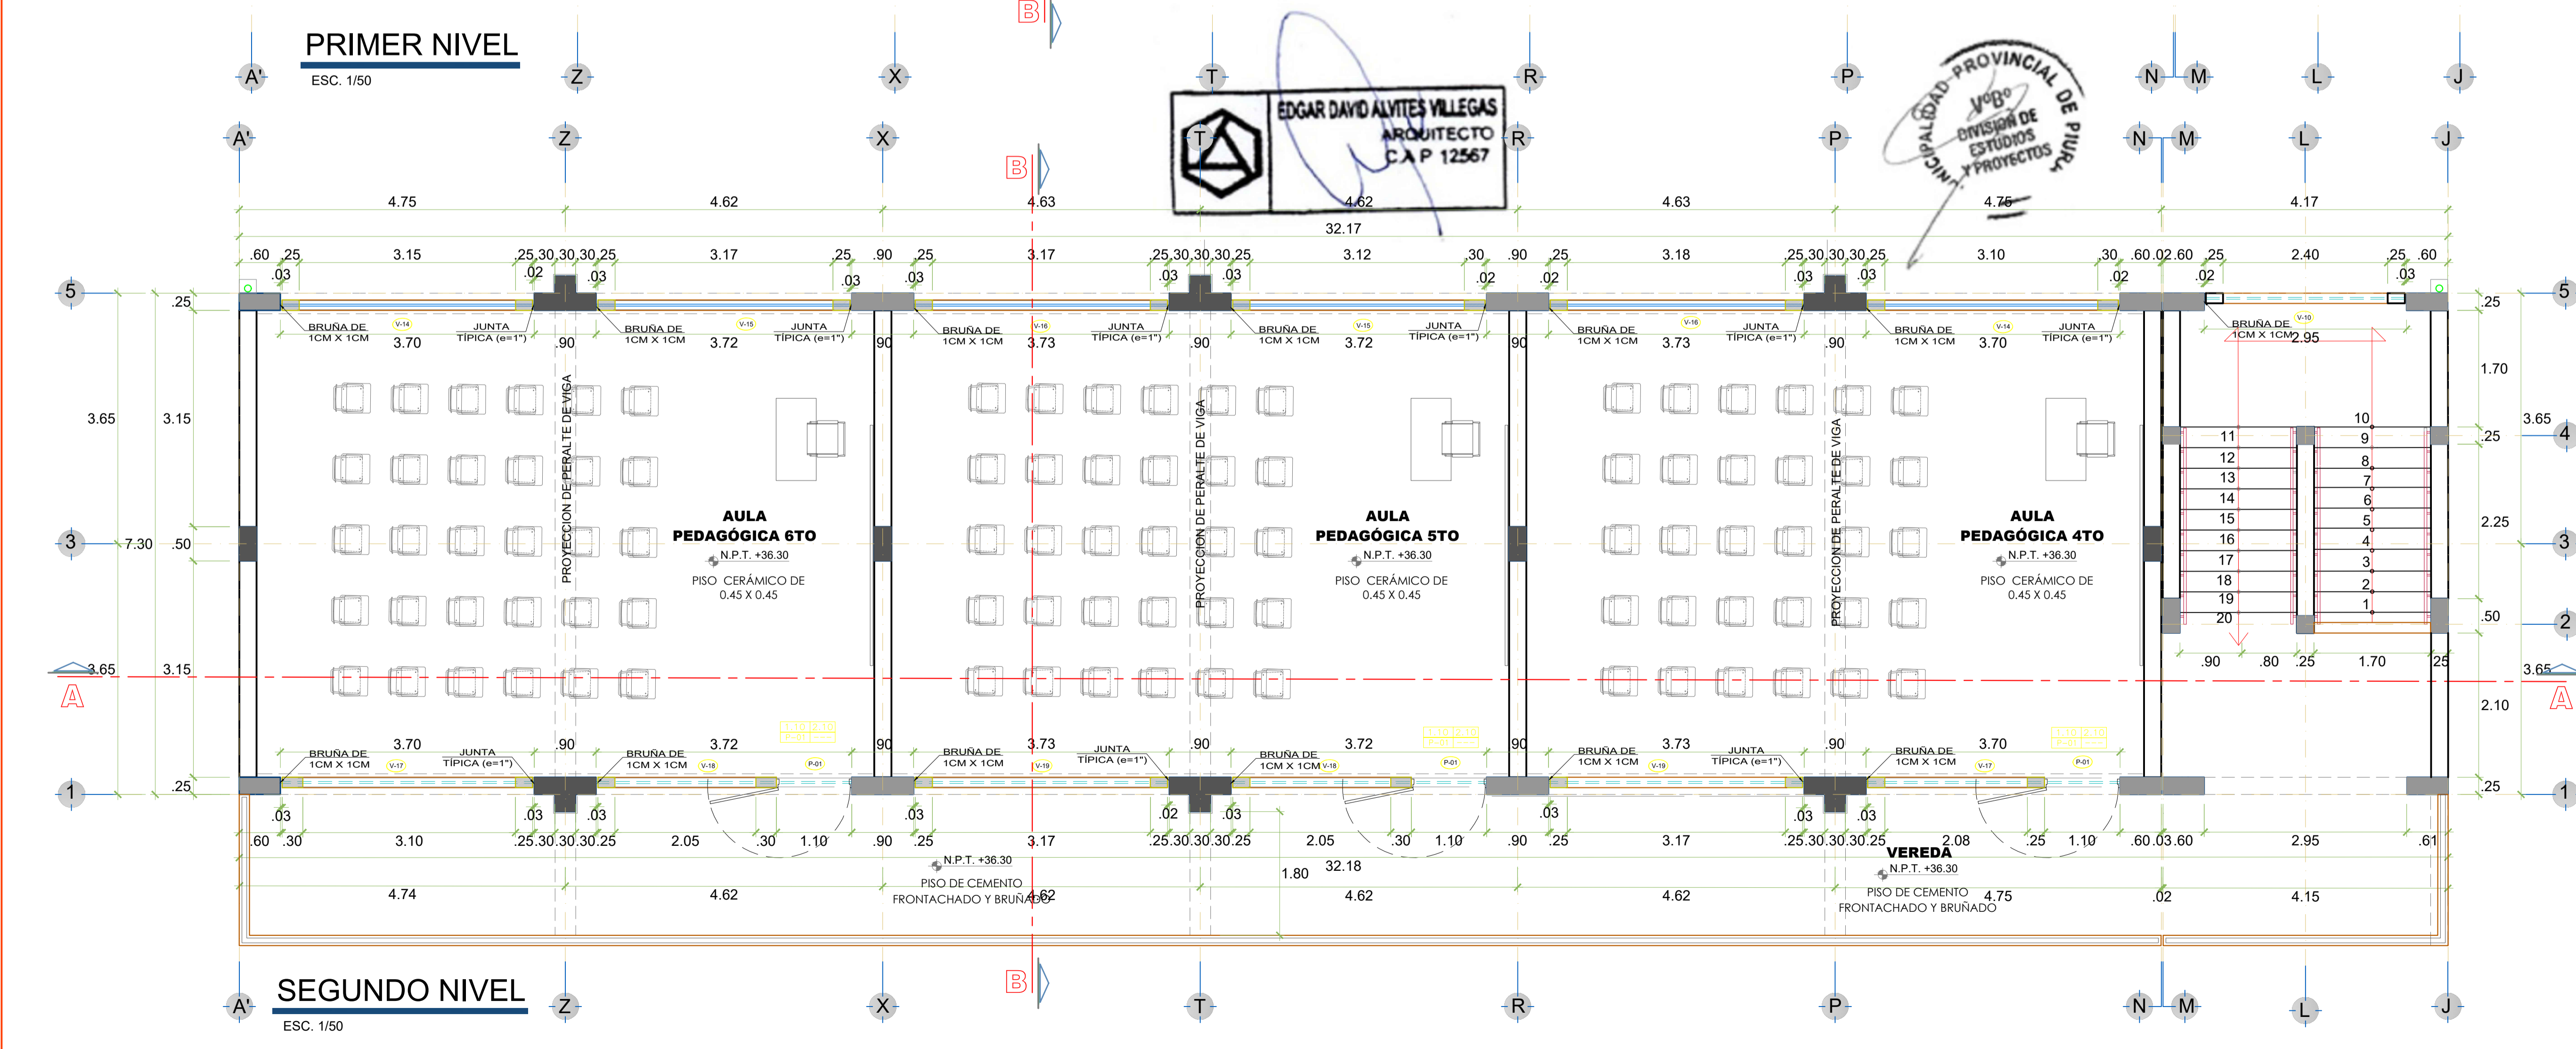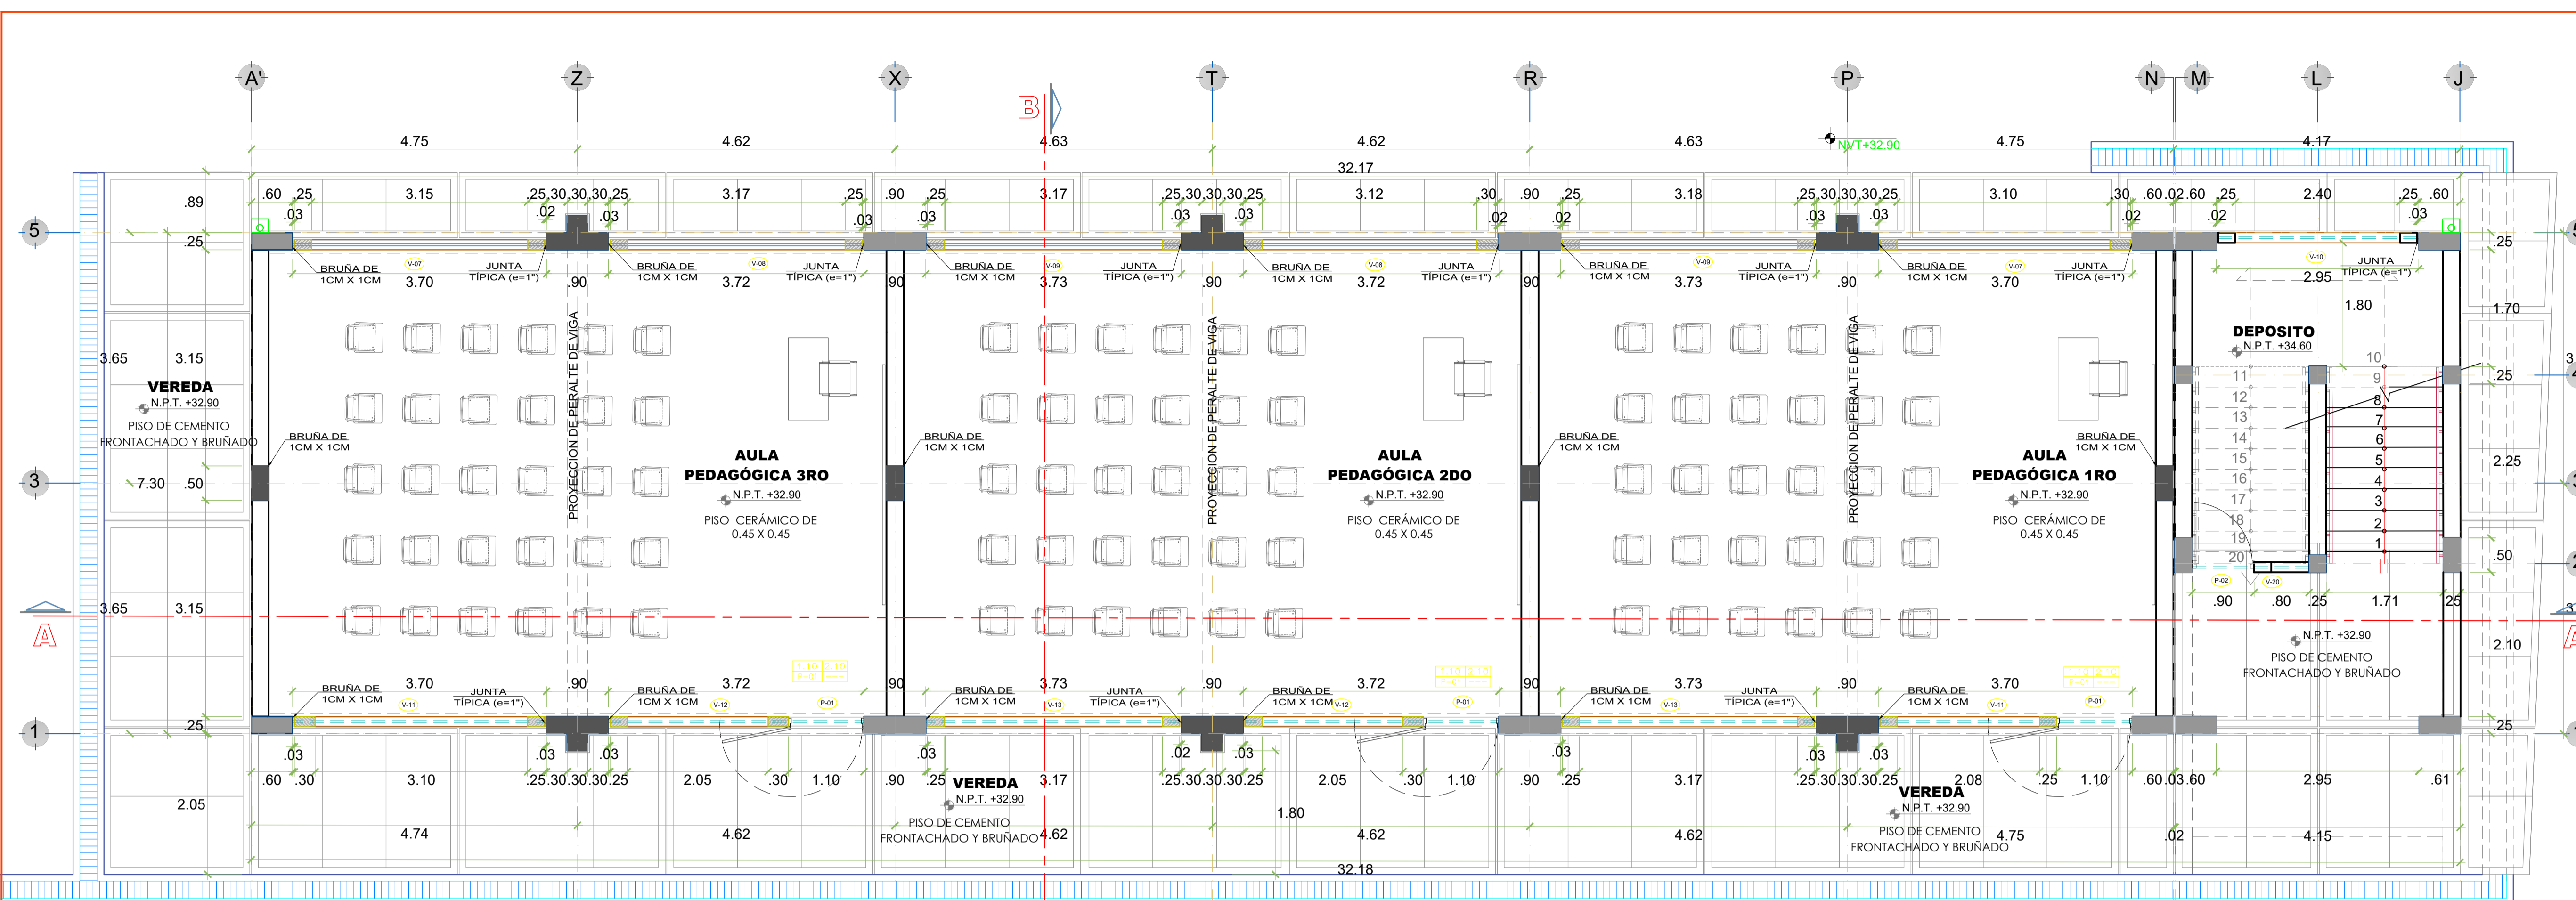

EDGAR DAVID ALVITES VILLEGAS  
ARQUITECTO  
C.A.P 12567

