
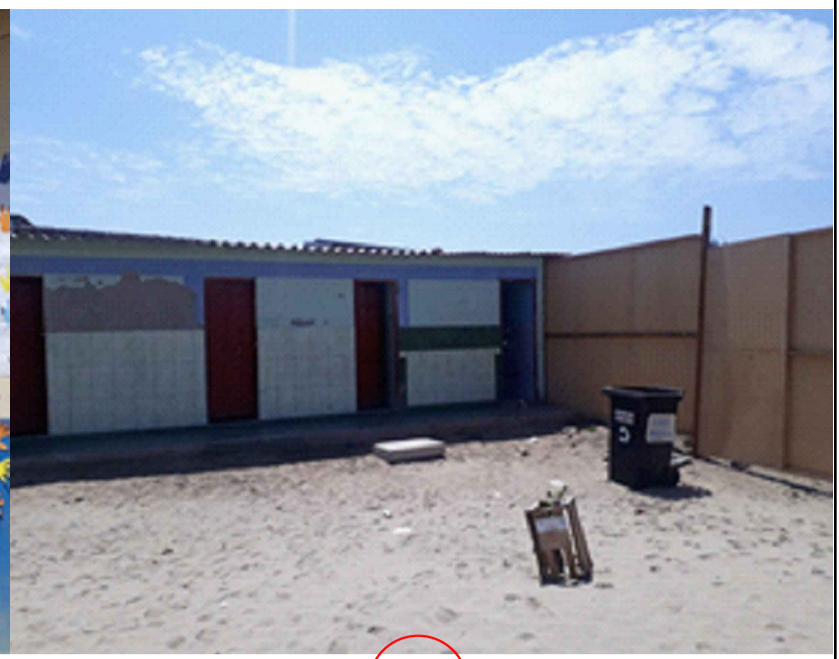


E-534000

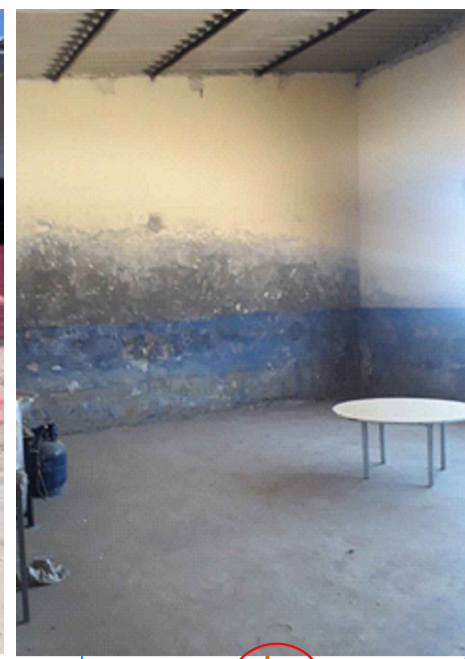

MUNICIPALIDAD PROVINCIAL DE PIURA

PROYECTO :

"REHABILITACION DEL SERVICIO EDUCATIVO DE LA INSTITUCION EDUCATIVA N° 15142 DEL CENTRO POBLADO PEDREGAL CHICO DEL DISTRITO DE CATACAOS, PROVINCIA DE PIURA-PIURA

UBICACION:

Departamento: Piura
Provincia: Piura
Distrito: Piura
Sector:

Centro Poblado Pedregal Chico

Arq. Edgar David Alvites Villegas

ESPECIALIDAD:

ARQUITECTURA

PLANO:

ESTADO ACTUAL

RESPONSABLE:

EDGAR DAVID ALVITES VILLEGAS
CAP 12567

REVISADO:

APROBADO:

DIBUJO: CNVILL_01@HOTMAIL.COM

ESCALA: 1/50

FECHA: OCTUBRE 2019

OBSERVACIONES FECHA

LAMINA:

ARQUITECTURA

A-03

N-9414150

N-9414150

JR. COMERCIO

DREN



N-9414100

DREN

E-534100

E-534050

E-534000

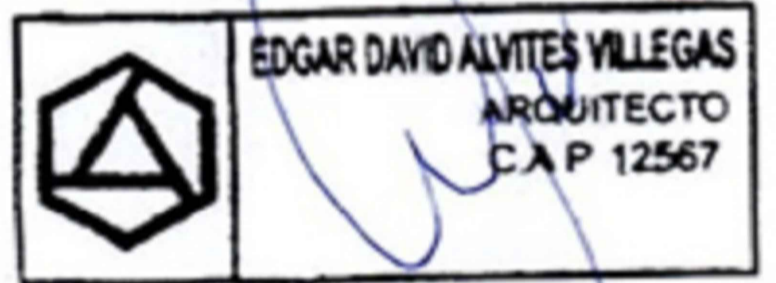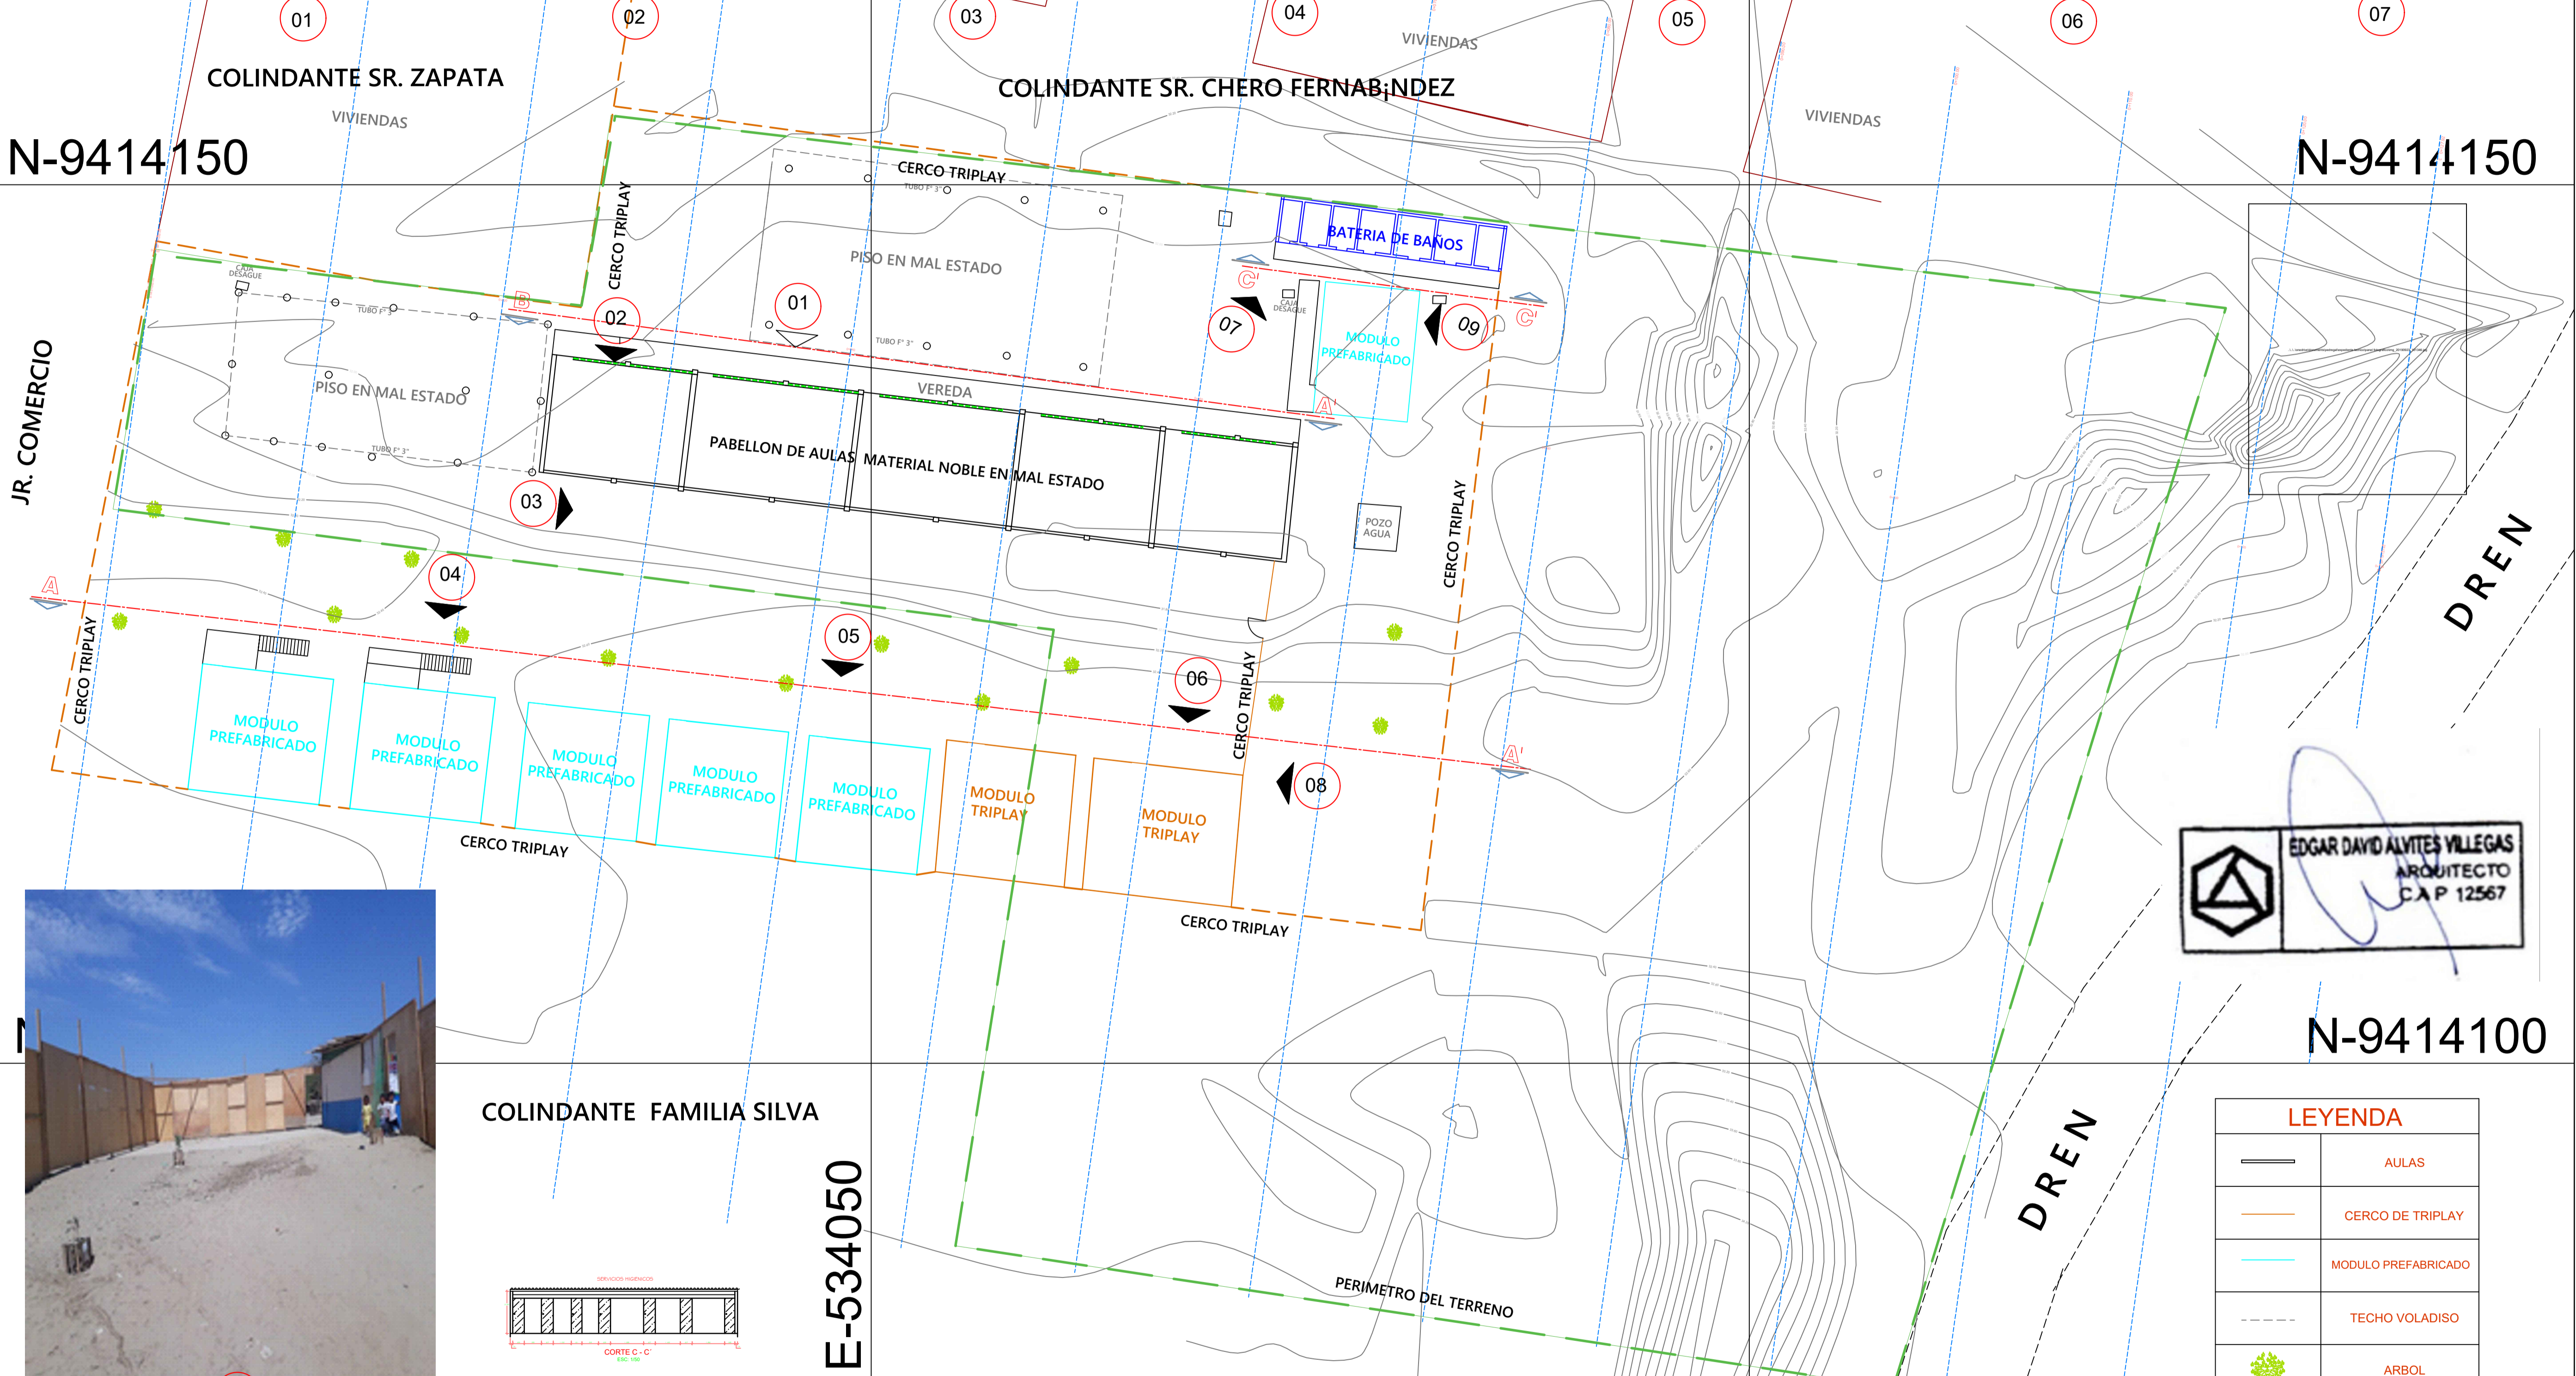

LEYENDA	
	AULAS
	CERCO DE TRIPLAY
	MODULO PREFABRICADO
	TECHO VOLADISO
	ARBOL
	VEREDA
	SS.HH
	MODULO TRIPLAY
	VENTANAS
	SITUACION ACTUAL

