



MUNICIPALIDAD  
PROVINCIAL DE PIURA

PROYECTO :

“REHABILITACION DEL  
SERVICIO EDUCATIVO  
DE LA INSTITUCION  
EDUCATIVA N° 15143  
DEL CENTRO POBLADO  
PEDREGAL CHICO DEL  
DISTRITO DE  
CATACAOS, PROVINCIA  
DE PIURA-PIURA

UBICACION:

Departamento: Piura  
Provincia: Piura  
Distrito: Piura  
Sector: Centro Poblado  
Pedregal Chico

CONSULTOR:

Arq. Edgar David  
Alvites Villegas

ESPECIALIDAD:

ARQUITECTURA

PLANO:

TRAZADOS Y  
EJES

RESPONSABLE:

EDGAR DAVID  
ALVITES VILLEGAS  
CAP 12567

REVISADO:

APROBADO:

DIBUJO:

GINVILL\_01@HOTMAIL.COM

ESCALA:

1/125

FECHA:

OCTUBRE 2019




OBSERVACIONES

FECHA

LAMINA:

ARQUITECTURA

T-01

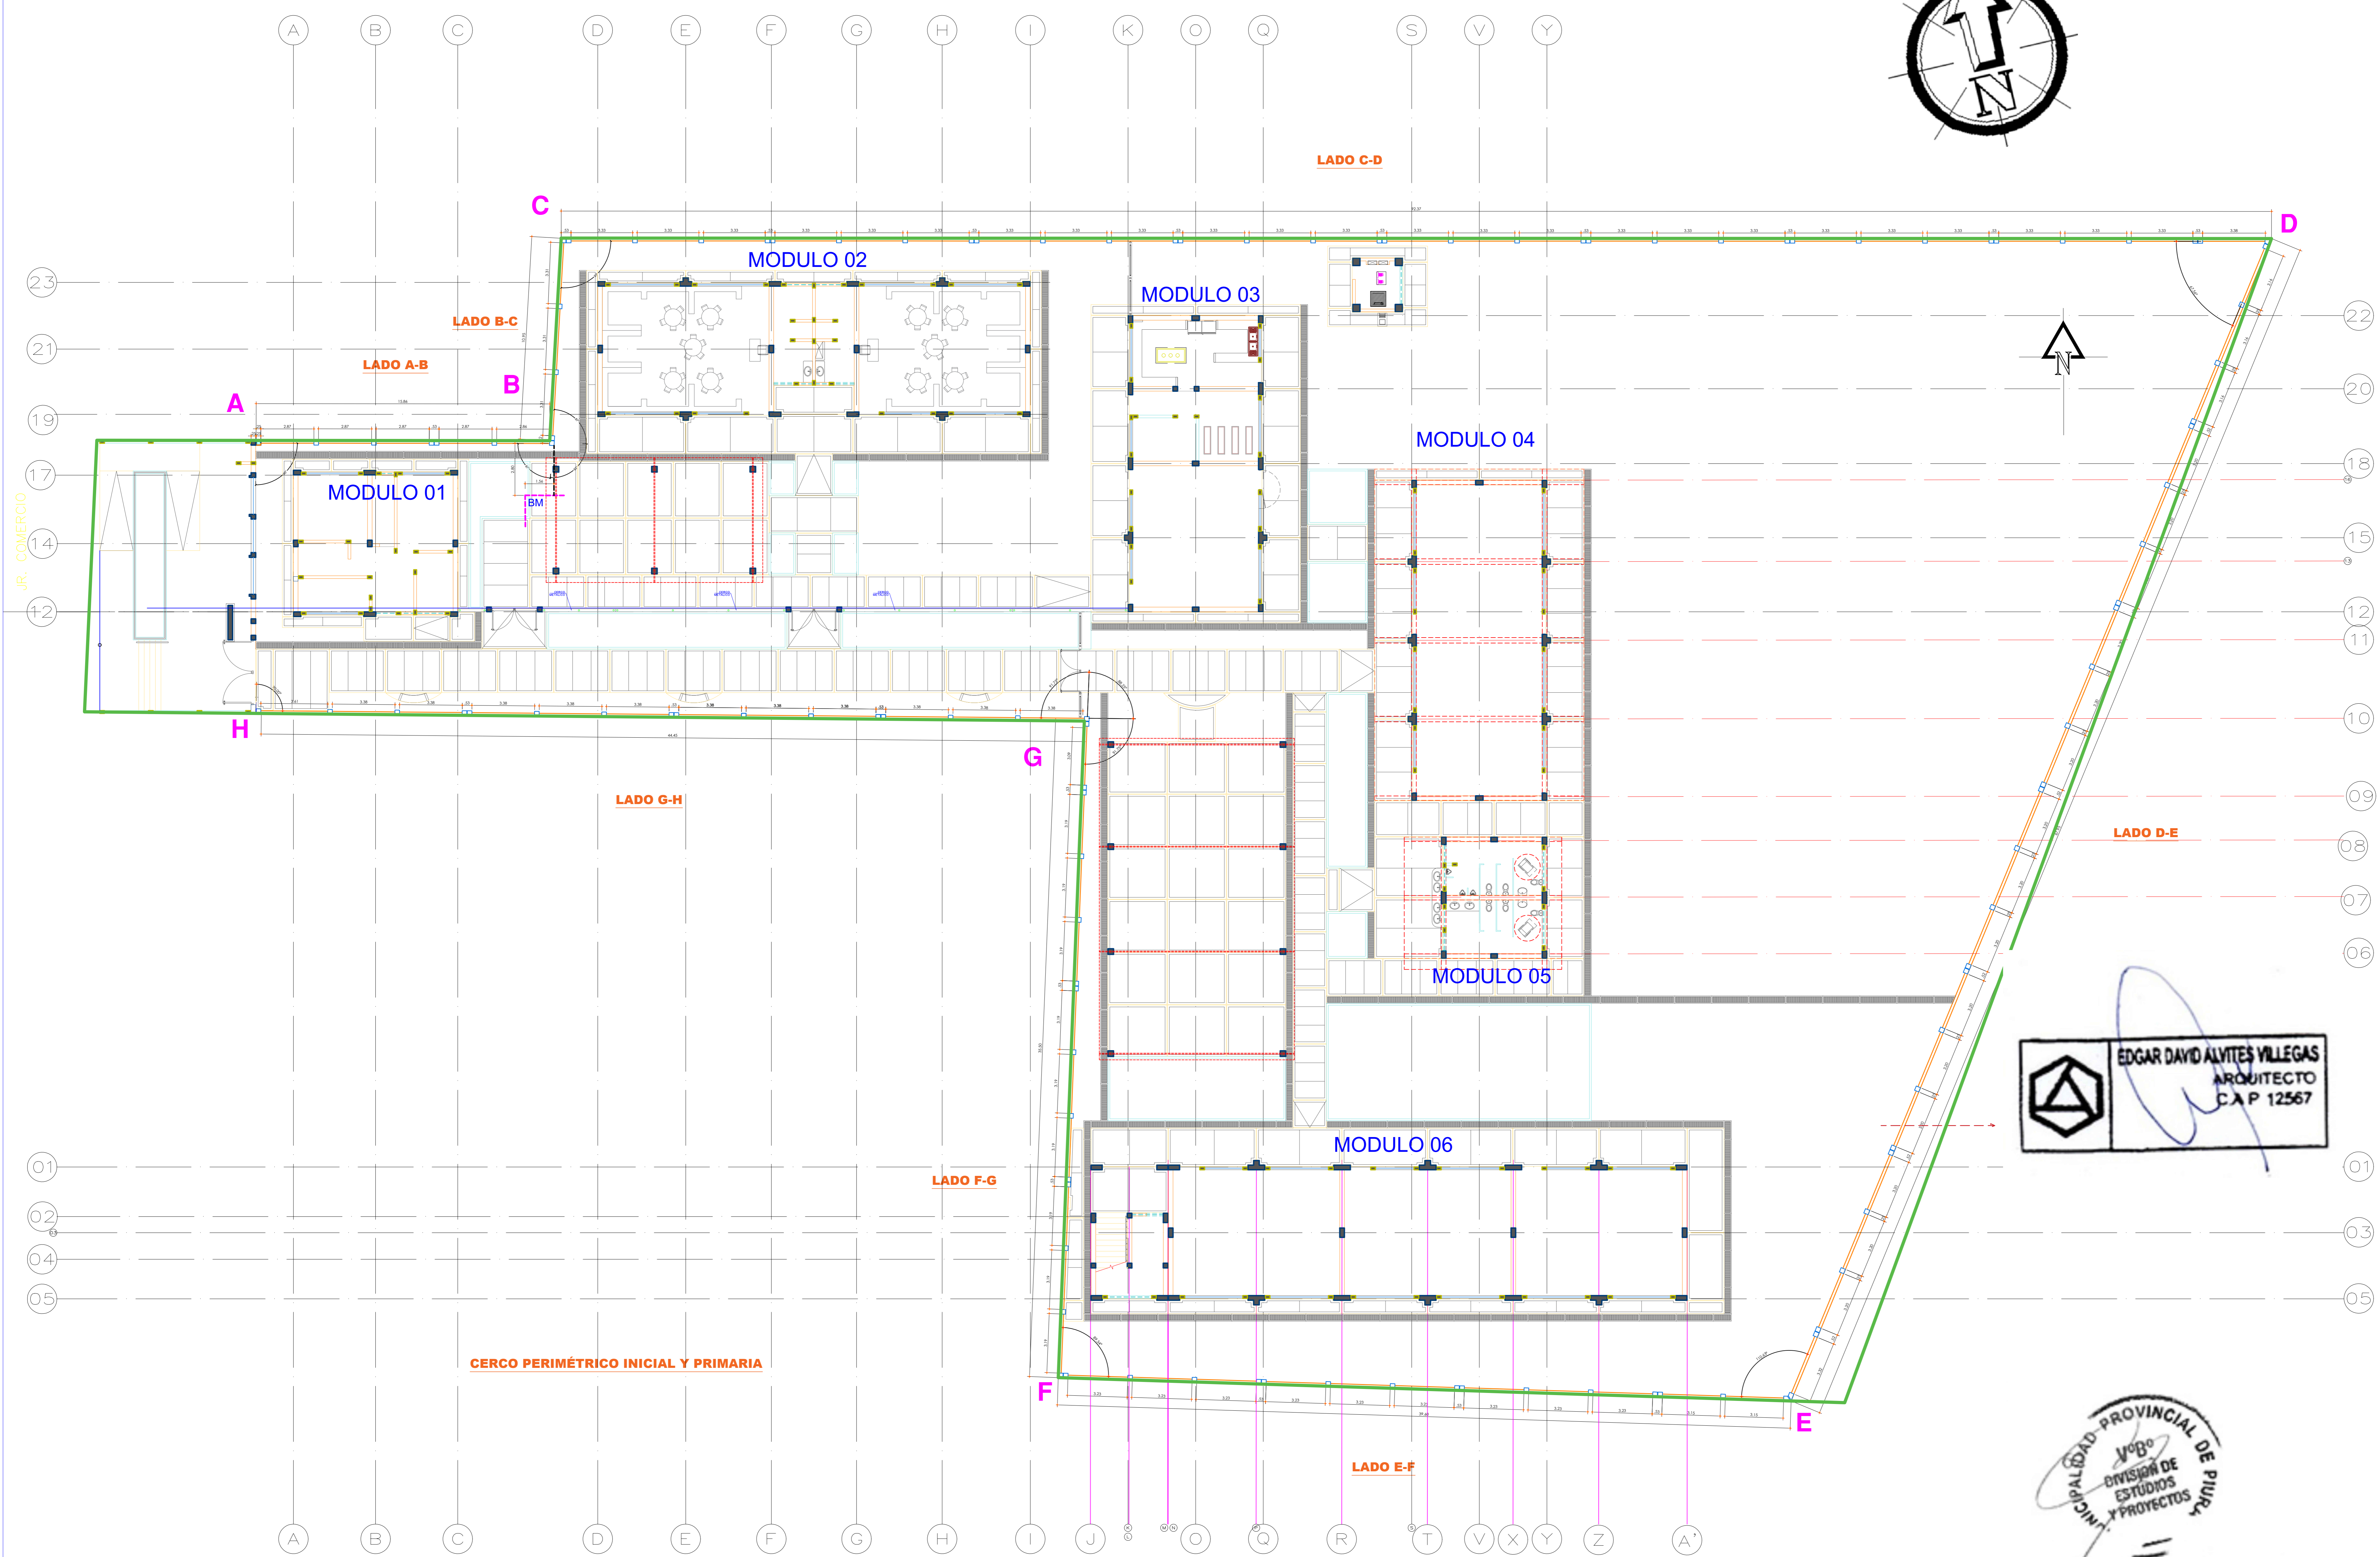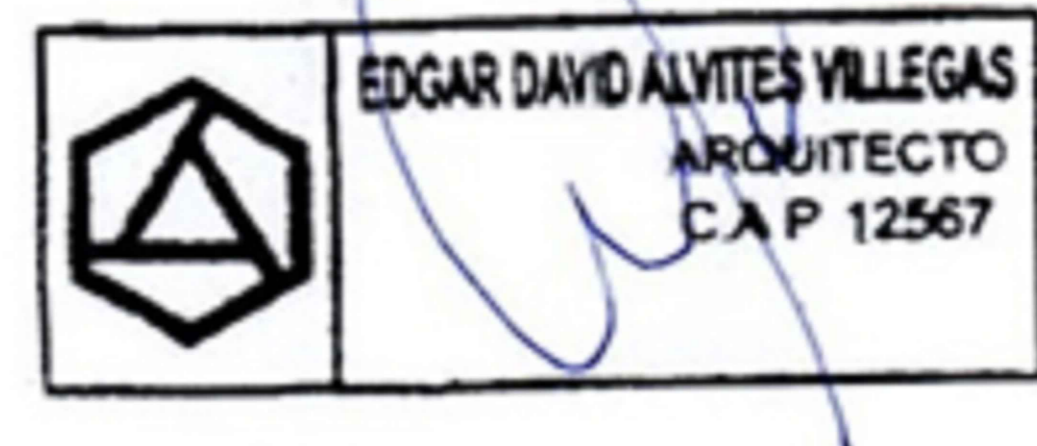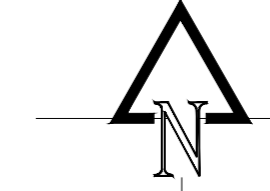

PLANO DE TRAZADO Y EJES  
ESC 1/125