



MUNICIPALIDAD
PROVINCIAL DE PIURA

PROYECTO :
"REHABILITACION DEL
SERVICIO EDUCATIVO
DE LA INSTITUCION
EDUCATIVA N° 15142
DEL CENTRO POBLADO
PEDREGAL CHICO DEL
DISTRITO DE
CATACAO, PROVINCIA
DE PIURA-PIURA

UBICACION:
Departamento: Piura
Provincia: Piura
Distrito: Piura
Sector: Centro Poblado
Pedregal Chico

CONSULTOR:

ESPECIALIDAD:
PLANOS
GENERALES
TOPOGRAFIA

PLANO:

RESPONSABLE:
EDGAR DAVID
ALVITES VILLEGAS
CAP 12567

REVISADO:

APROBADO:

DIBUJO:


ESCALA: 1/100

FECHA: OCTUBRE 2019

OBSERVACIONES FECHA

LAMINA:

T-01

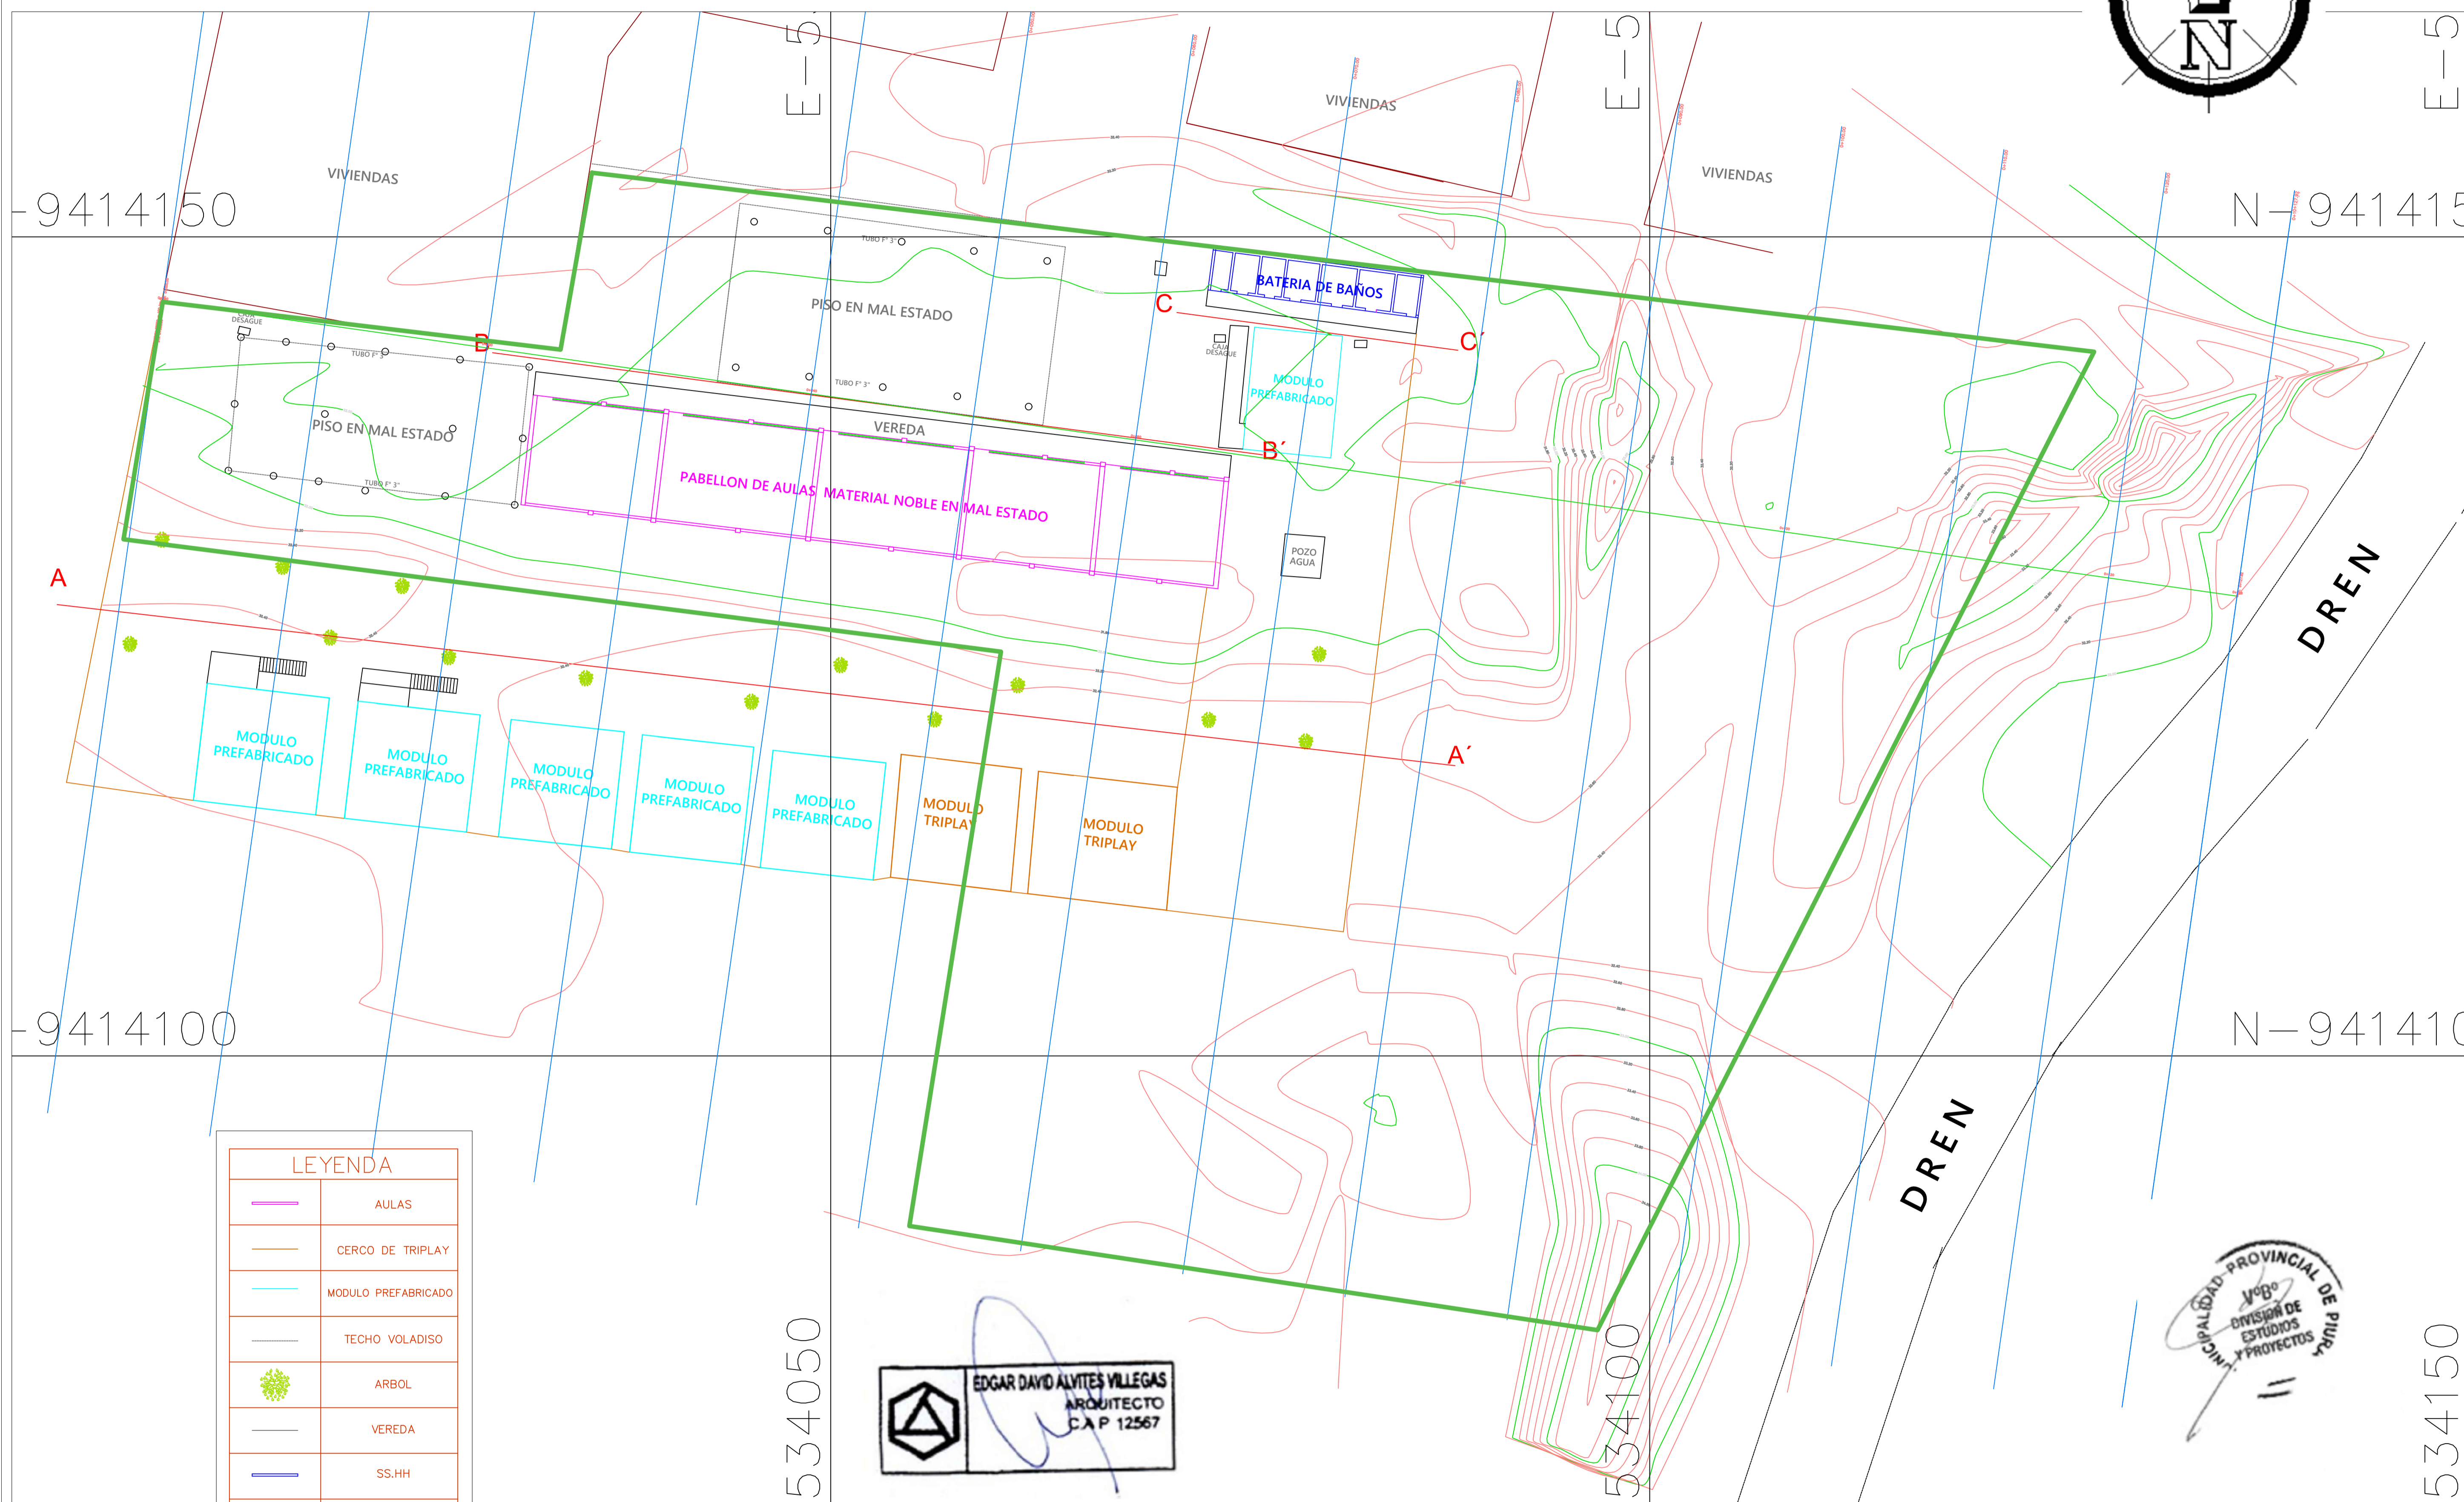

LEYENDA	
	AULAS
	CERCO DE TRIPLAY
	MODULO PREFABRICADO
	TECHO VOLADISO
	ARBOL
	VEREDA
	SS.HH
	MODULO TRIPLAY
	VENTANAS

 EDGAR DAVID ALVITES VILLEGAS
ARQUITECTO
C.A.P 12567

