

MUNICIPALIDAD
PROVINCIAL DE PIURA

PROYECTO :

"REHABILITACION DEL
SERVICIO EDUCATIVO
DE LA INSTITUCION
EDUCATIVA N° 15142
DEL CENTRO POBLADO
PEDREGAL CHICO DEL
DISTRITO DE
CATACAOS, PROVINCIA
DE PIURA-PIURA

UBICACION:

Departamento: Piura
Provincia: Piura
Distrito: Piura
Sector: Centro Poblado
Pedregal Chico

CONSULTOR:

ESPECIALIDAD:

INSTALACIONES
ELECTRICAS

PLANO:

INSTALACIONES
ELECTRICAS
CENTROS DE
LUZ

RESPONSABLE:

EDGAR DAVID
ALVITES VILLEGAS
CAP 12567

REVISADO:

APROBADO:

DIBUJO:

ESCALA:

1/100

FECHA:


OCTUBRE 2019


OBSERVACIONES

FECHA

LAMINA:

IE-01

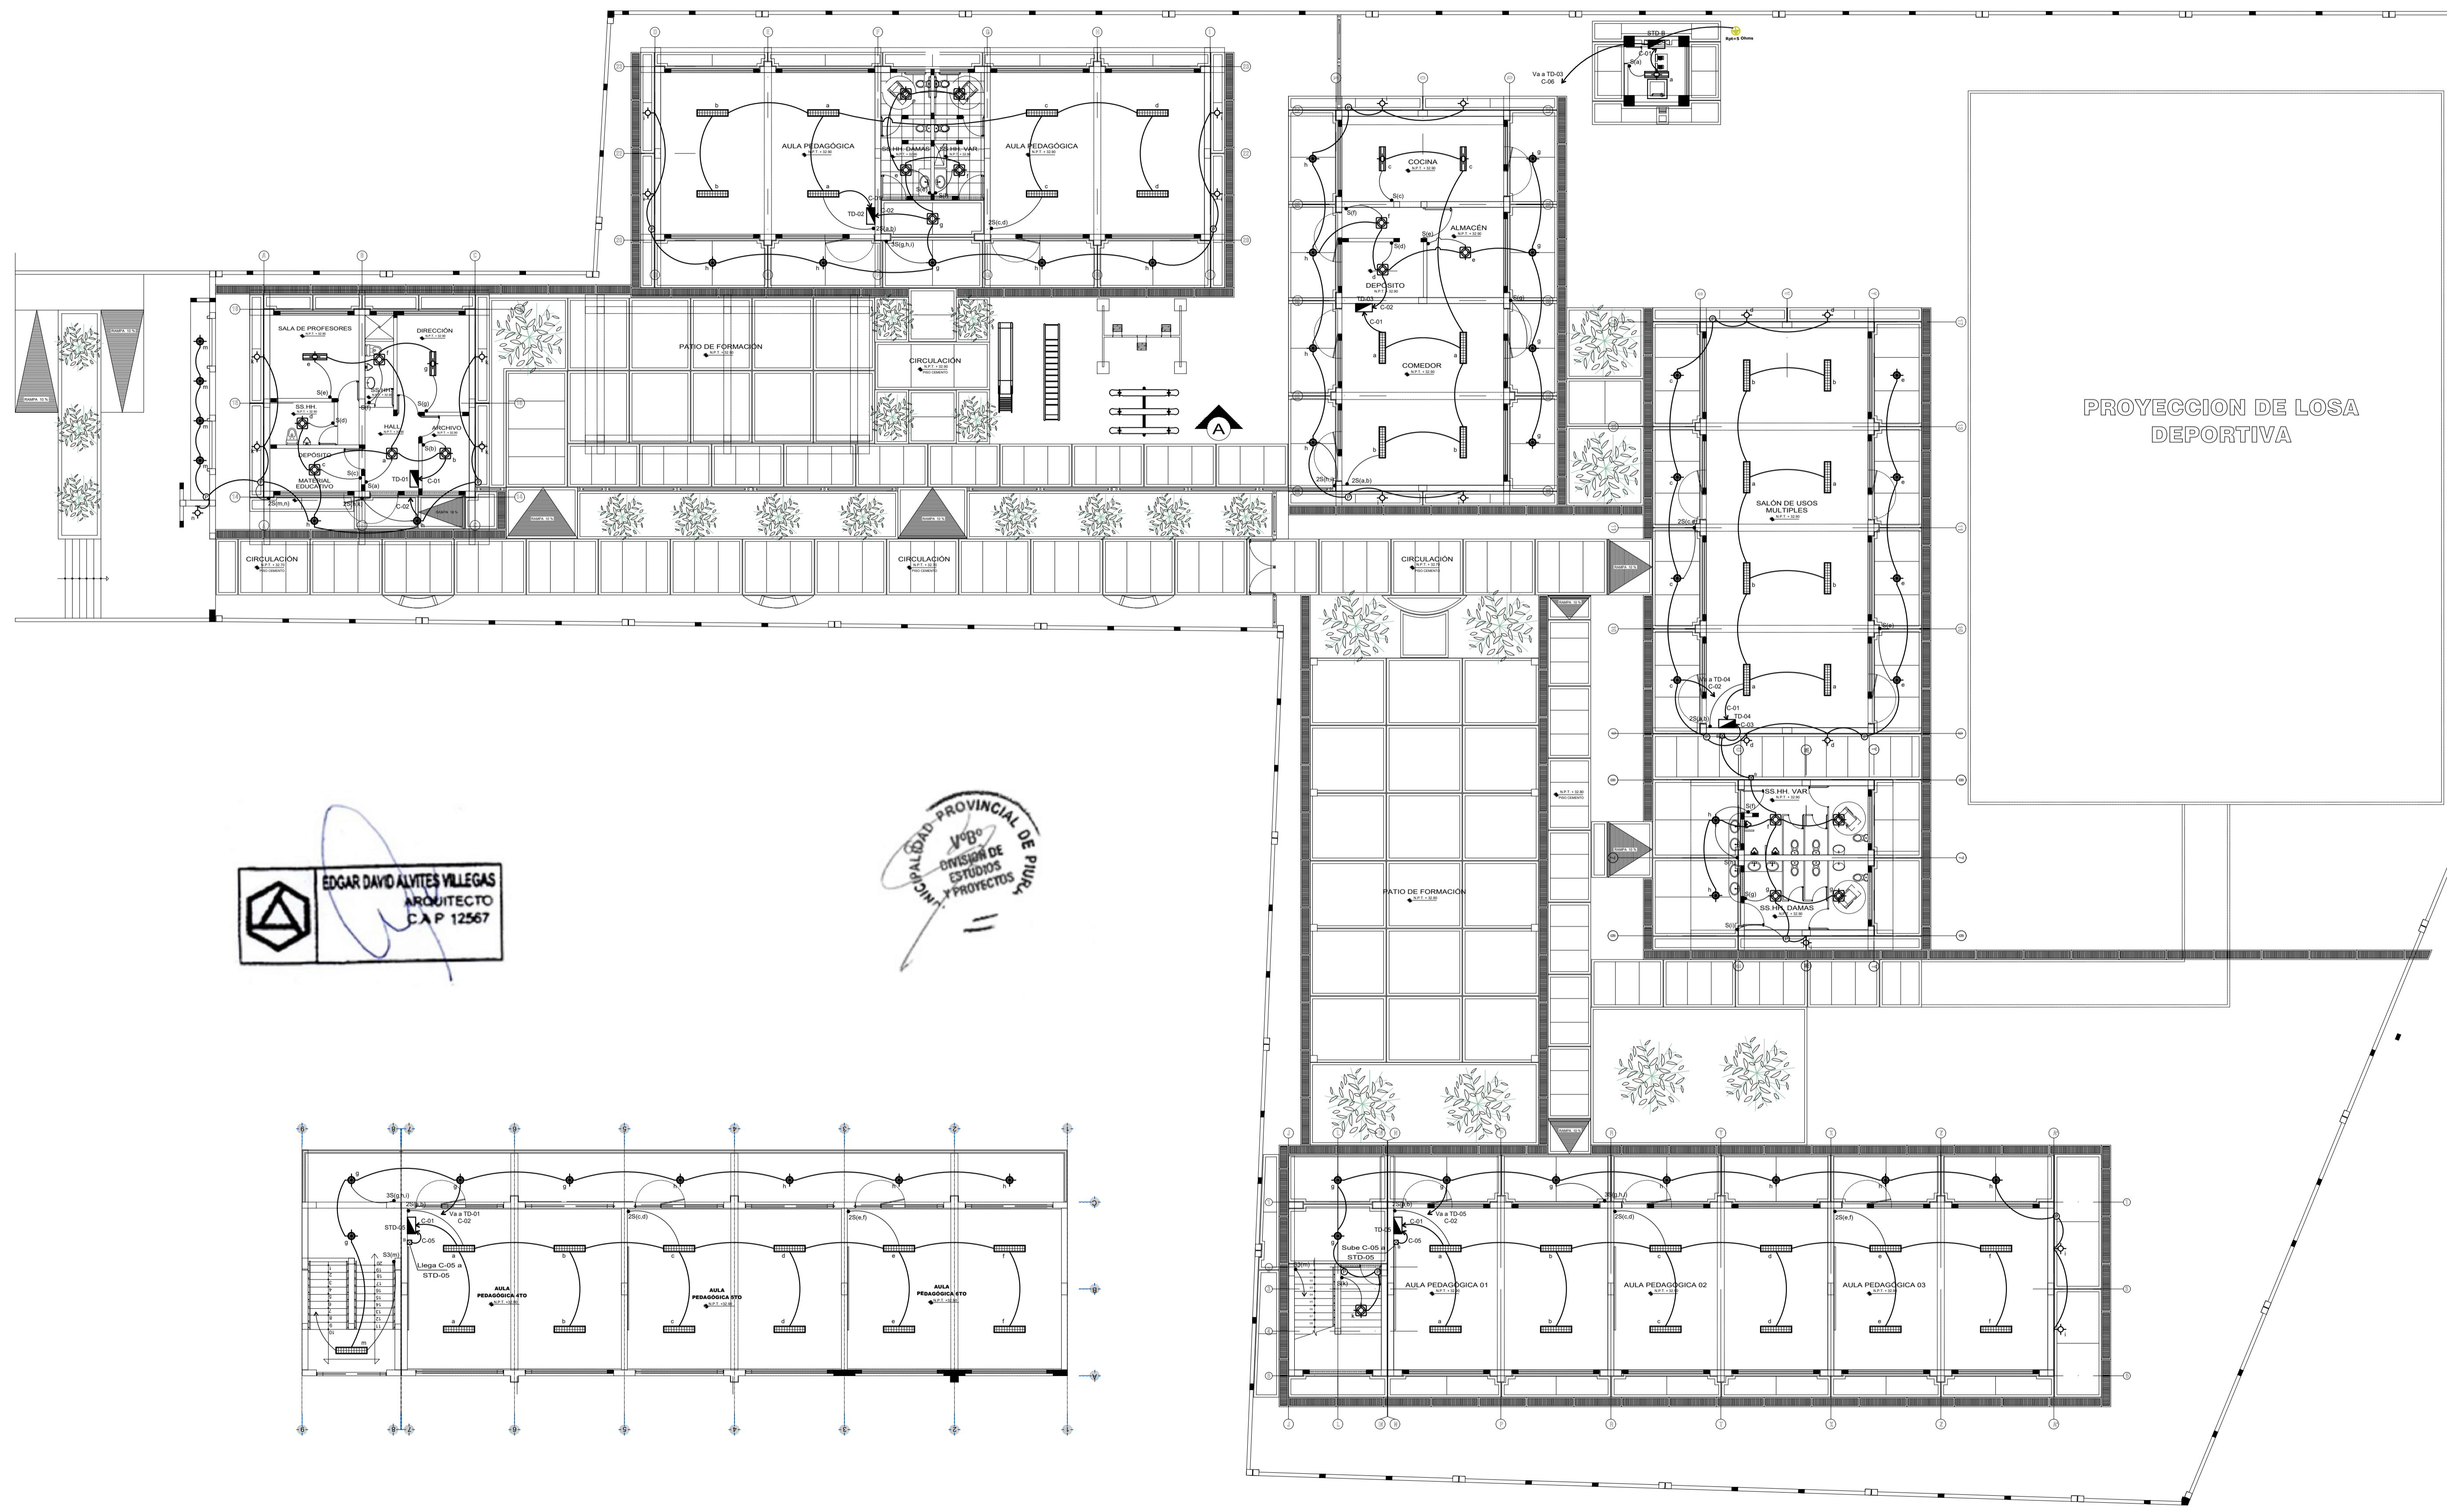

 **EDGAR DAVID ALVITES VILLEGAS**
ARQUITECTO
C.A.P. 12567

