

MUNICIPALIDAD  
PROVINCIAL DE PIURA

PROYECTO :

"REHABILITACION DEL  
SERVICIO EDUCATIVO  
DE LA INSTITUCION  
EDUCATIVA N° 15142  
DEL CENTRO POBLADO  
PEDREGAL CHICO DEL  
DISTRITO DE  
CATACAOS, PROVINCIA  
DE PIURA-PIURA

UBICACION:

Departamento: Piura  
Provincia: Piura  
Distrito: Piura  
Sector: Centro Poblado  
Pedregal Chico

CONSULTOR:

ESPECIALIDAD:

INSTALACIONES  
ELECTRICAS

PLANO:

INSTALACIONES  
ELECTRICAS  
TOMACORRIENTES  
Y OTROS

RESPONSABLE:

EDGAR DAVID  
ALVITES VILLEGAS  
CAP 12567

REVISADO:

APROBADO:

DIBUJO:

ESCALA:

1/100

FECHA:


OCTUBRE 2019

OBSERVACIONES

FECHA

LAMINA:

IE-02

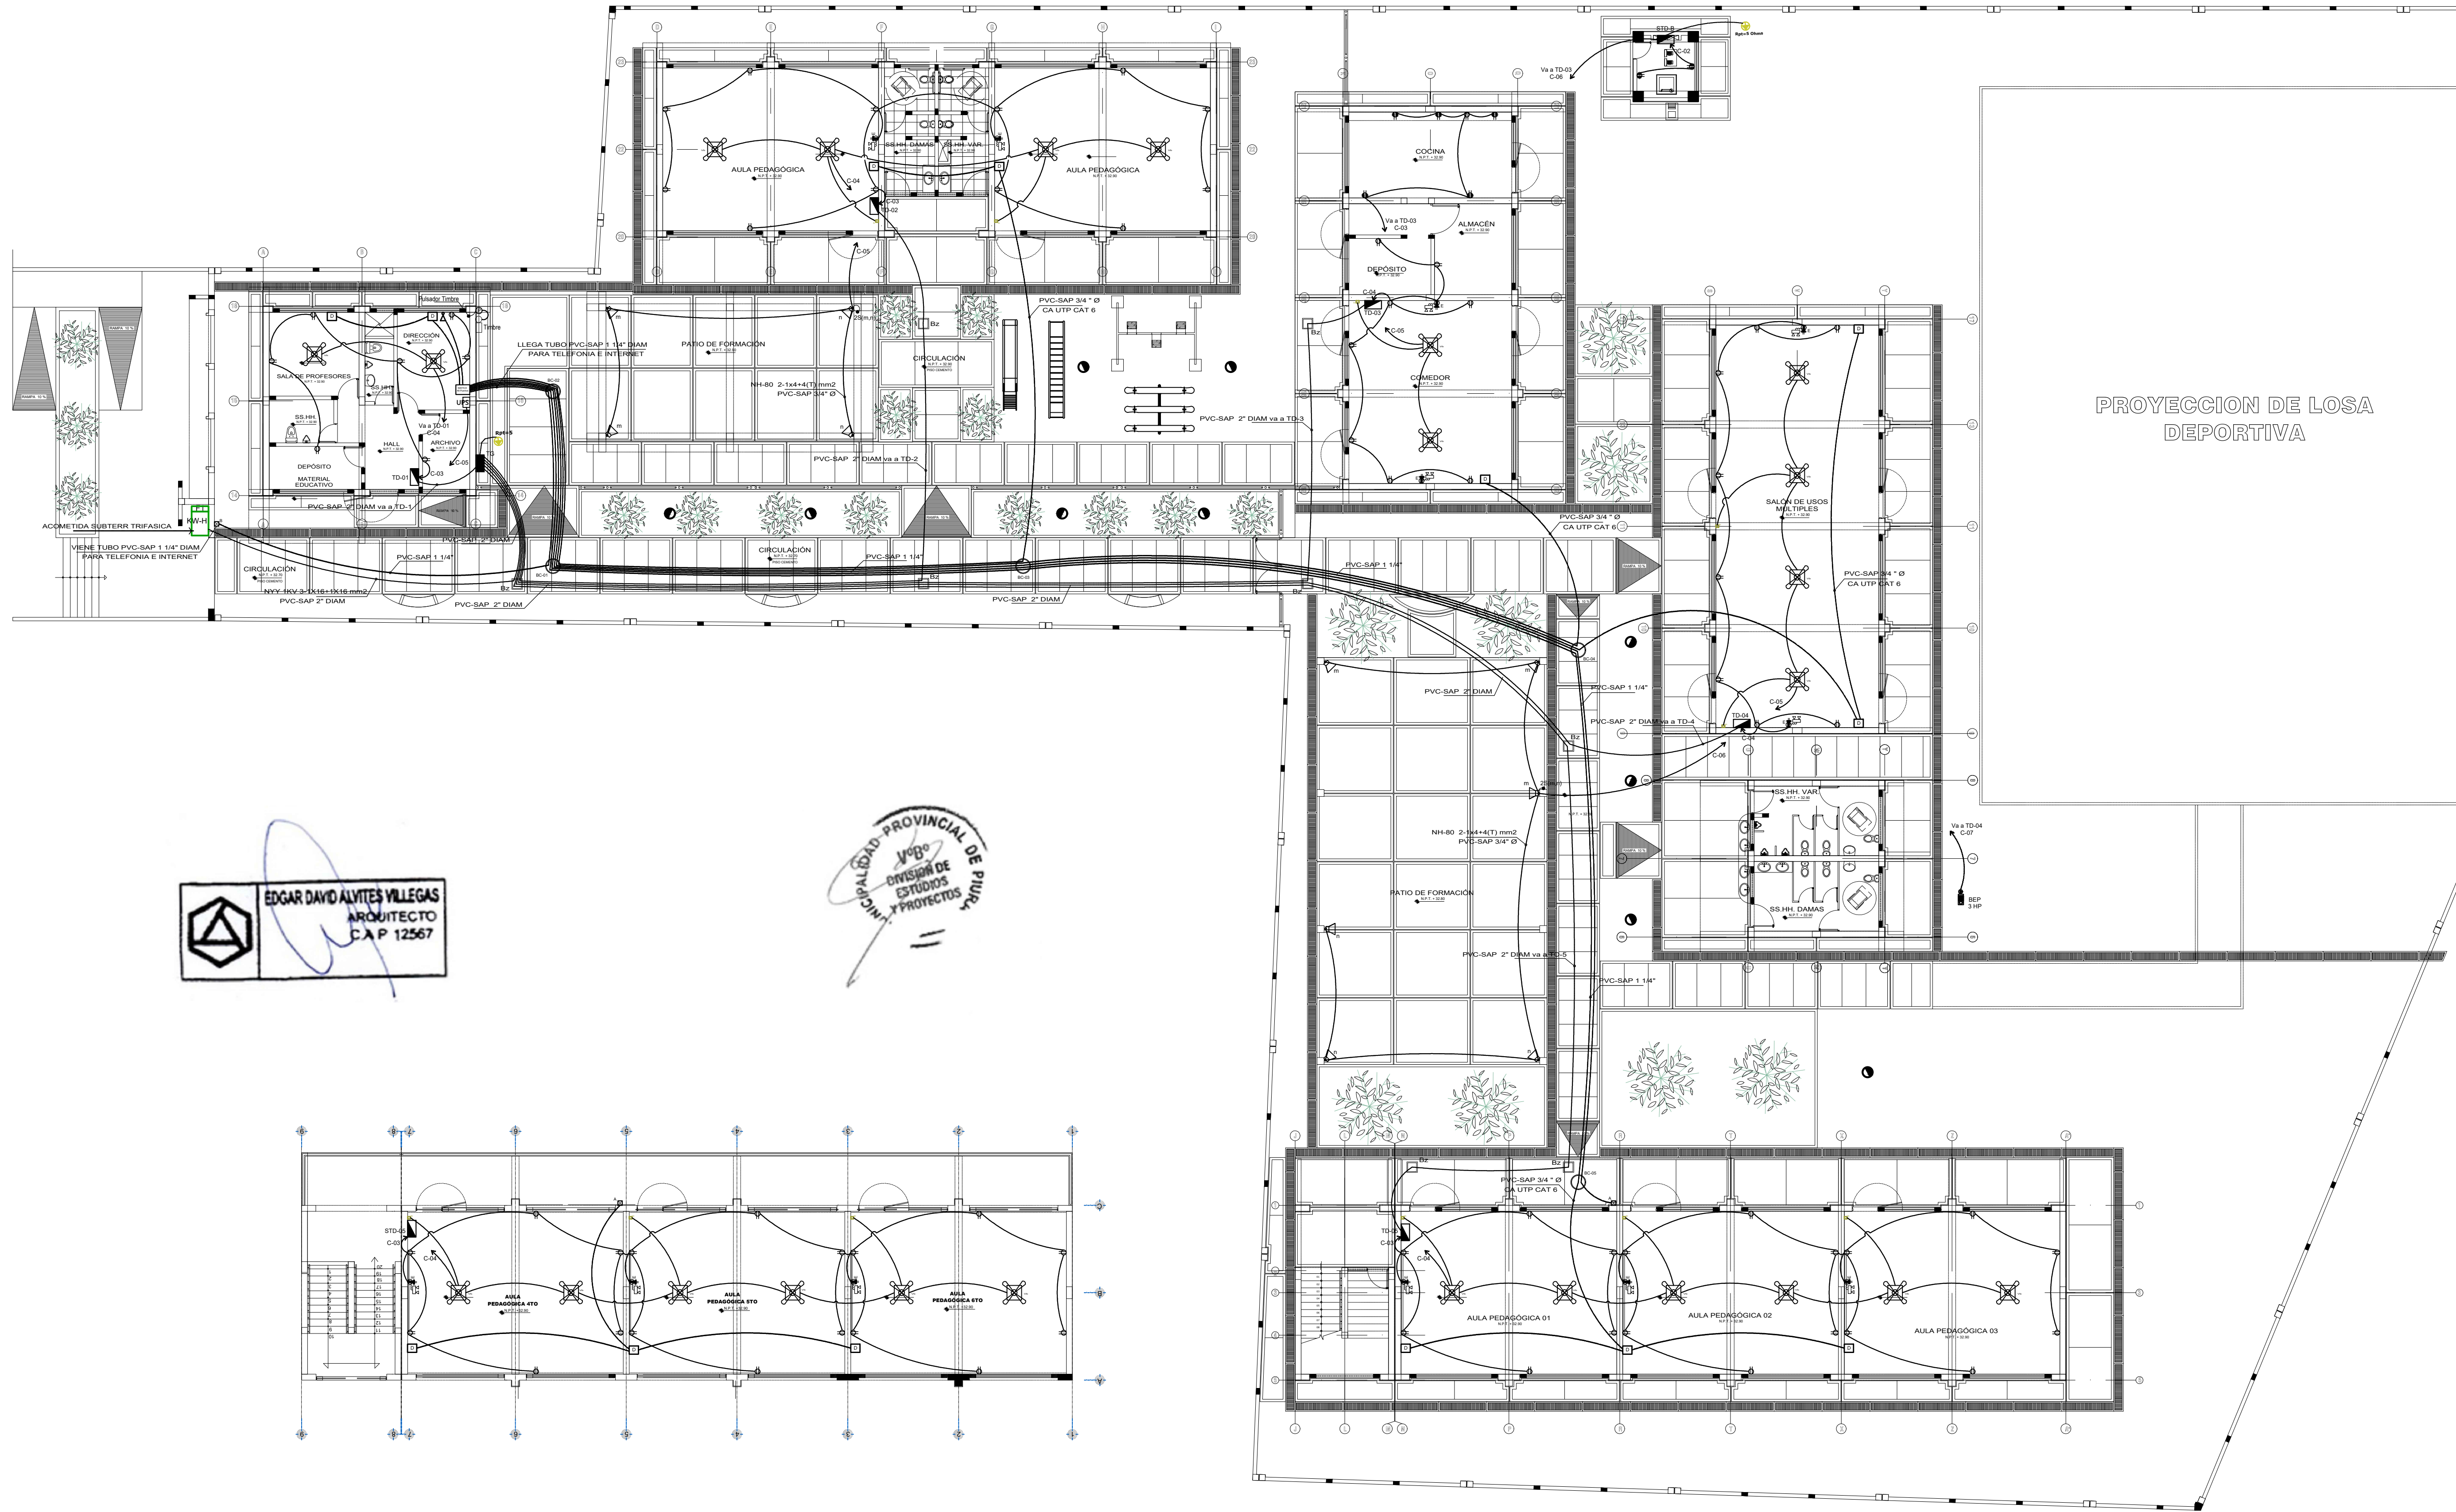

PROYECCION DE LOSA  
DEPORTIVA

EDGAR DAVID ALVITES VILLEGAS  
ARQUITECTO  
C.A.P 12567

